

物件調書

〔土地〕

土地の表示	台帳地目	台帳地積	実測地積	所有・登記名義
長尾884番2	雑種地	1,876.00 m ²	1,876.18 m ²	飯塚市
長尾885番1	宅地	8,390.29 m ²	8,390.29 m ²	飯塚市
長尾893番2	雑種地	162.00 m ²	162.55 m ²	飯塚市
長尾899番8	宅地	2.04 m ²	2.04 m ²	飯塚市
筑穂元吉686番28	公衆用道路	143.00 m ²	143.99 m ²	飯塚市
筑穂元吉686番29	公衆用道路	27.00 m ²	27.09 m ²	飯塚市

〔建物〕

建物の所在	用途	構造	延床面積	建築年	所有
長尾885番地1	保育室・育児室	鉄筋コンクリート	1,371.37 m ²	昭和54年	飯塚市

第三者占有の有無	無	所有権以外の甲区・乙区の権利	無
接面状況	南側の県道90号線とは0m～約2.6mの高低差があります。		
敷地と道路の関係	南側の県道90号線（幅員約120m）及び西側市道「浦田・保育所線」（幅員約113m）と接道していますが、ブロック積擁壁が存在しています。		

法令等に基づく制限について							
区域区分	非線引都市計画区域		地域・地区等	無	私道の負担等	無	
用途地域	無指定地域		建ぺい率	70%	容 積 率	200%	
建築物の高さの限度		無	外壁の後退距離の限度		無	建築物の敷地面積の最低限度	無
立地適正化計画	都市機能誘導区域外・居住誘導区域外				埋蔵文化財	周知の埋蔵文化財包蔵地ではありません。	
宅地造成工事規制区域・造成宅地防災区域			区域外	地盤調査	未実施		
土砂災害警戒区域		区域外		土壌汚染	指定区域外・調査未実施		
その他の制限	・ 建築基準法による各種制限があります。						
	・ 都市機能誘導区域外及び居住誘導区域外であるため、誘導施設の建築行為等や一定規模以上の住宅の建築行為等の際に事前の届出が必要です。						
	・ 本物件に防火指定はありません。						

支障物件等その他
・今回の売払いにあたって、本物件の土壌調査、地盤調査及び地下埋設物調査は行っておりません。所有権移転後に土壌汚染、地盤沈下及び地下埋設物が発見された場合は、買受者の負担により各法令等に基づき適切に対応してください。なお、石綿分析調査は実施しております。 ・登記簿及び旧土地台帳、電算化前の建物登記簿、国土地理院地図により地歴調査を行った結果、旧筑穂保育所が昭和54年に新築される以前に、倉庫、巡查駐在所、油倉庫、製材所、ガラ倉庫、工場、保険組合事務所、事務所、倉庫夫休憩所、分析室、貨車繰小屋、材料エンドレス上屋、書庫、自転車小屋、検炭係詰所の使用を確認しましたが、地下埋設物調査を行っておらず、本物件の地下埋設物（通常想定される土地の利用の妨げとなるもので、地下に存するものをいう。）の存在は不明です。 なお、これらの建物は存在しませんが、建物登記のみ残っているため、現在、建物登記の抹消手続き中です。 ・本物件の東側に位置する法面（ブロック塀、フェンスを含む）の一部が隣接地である長尾893番10及び884番1、884番19に越境しています。越境箇所の取り扱いについては、隣接者と協議を行ってください。 ・本物件の南側に位置する法面（ブロック塀を含む）の一部が県道90号線（長尾885番2及び885番4）に越境しています。越境箇所の取り扱いについては、福岡県飯塚県土整備事務所（用地課管理係：0948-21-4934）と協議を行ってください。 ・敷地内に、舗装、草木、遊具、倉庫、フェンス、電柱、支線、電灯、大木、電線が存在しています。 ・当該建物は旧保育所として使用されていた経緯があり、保育備品等が多数残存しています。なお、これらの残存物についても、現状のままで引き渡すものとします。

供給処理施設の整備状況について			
上水道	【問い合わせ先】	飯塚市 企業局 上水道課	Tel.0948-96-8616
下水道 (事業計画区域外)	【問い合わせ先】	飯塚市 企業局 下水道課	Tel.0948-96-8690
電 気	【問い合わせ先】	九州電力株式会社 飯塚営業所	Tel.0120-639-454
ガ ス	各ガス会社へお問い合わせください。		

最寄りの公共施設	飯塚市筑穂支所	南東方	約 0.7 km	(直線距離)
	飯塚市立 筑穂中学校	南方	約 0.1 km	(直線距離)

最寄りの交通施設	上穂波駅 (J R)	南東方	約 0.9 km	(直線距離)
----------	------------	-----	----------	--------

最寄りの利便施設	セブンイレブン 筑穂中学校前店	南東方	約 0.1 km	(直線距離)
----------	--------------------	-----	----------	--------

○売却物件


- ① 本物件は、現状のままでの売払いとなります。
- ② 上水道の給水等に関しては、飯塚市企業局上水道課と事前協議を要します。
- ③ 本物件は、公共下水道事業計画区域外です。詳細については、下水道課へお問い合わせください。
- ④ 当該地は周知の埋蔵文化財包蔵地には該当しません。なお、埋蔵文化財が確認された場合は、その保護について、飯塚市文化課文化財保護推進室（0948-25-2930）との協議をお願いします。


○利用条件

以下の条件を全て満たすこと。

- ① 都市計画法(昭和43年法律第100号)及び建築基準法(昭和25年法律第100号)を遵守すること。
- ② 風俗営業等の規制及び業務の適正化等に関する法律(昭和23年法律第122号)第2条第1項各号に掲げる風俗営業及び同条第5項に規定する性風俗関連特殊営業並びにこれに類する営業の用に供してはならないこと。
- ③ 暴力団員による不当な行為の防止等に関する法律(平成3年法律第77号)第2条第2号及び第4号に規定する者の事務所の用に供してはならないこと。
- ④ 無差別大量殺人行為を行った団体の規制に関する法律(平成11年法律第147号)第5条第1項に規定する観察処分決定を受けた団体の事務所の用に供してはならないこと。

この物件調査は、物件の概要を把握するための参考資料であり、現況を優先します。入札参加前に現地の状況及び諸規制についてご確認ください。また、物件調査に記載されている事項以外にも各法令及び市の条例等により、規制、指導がなされる場合がありますので、詳細は関係機関に直接ご確認ください。

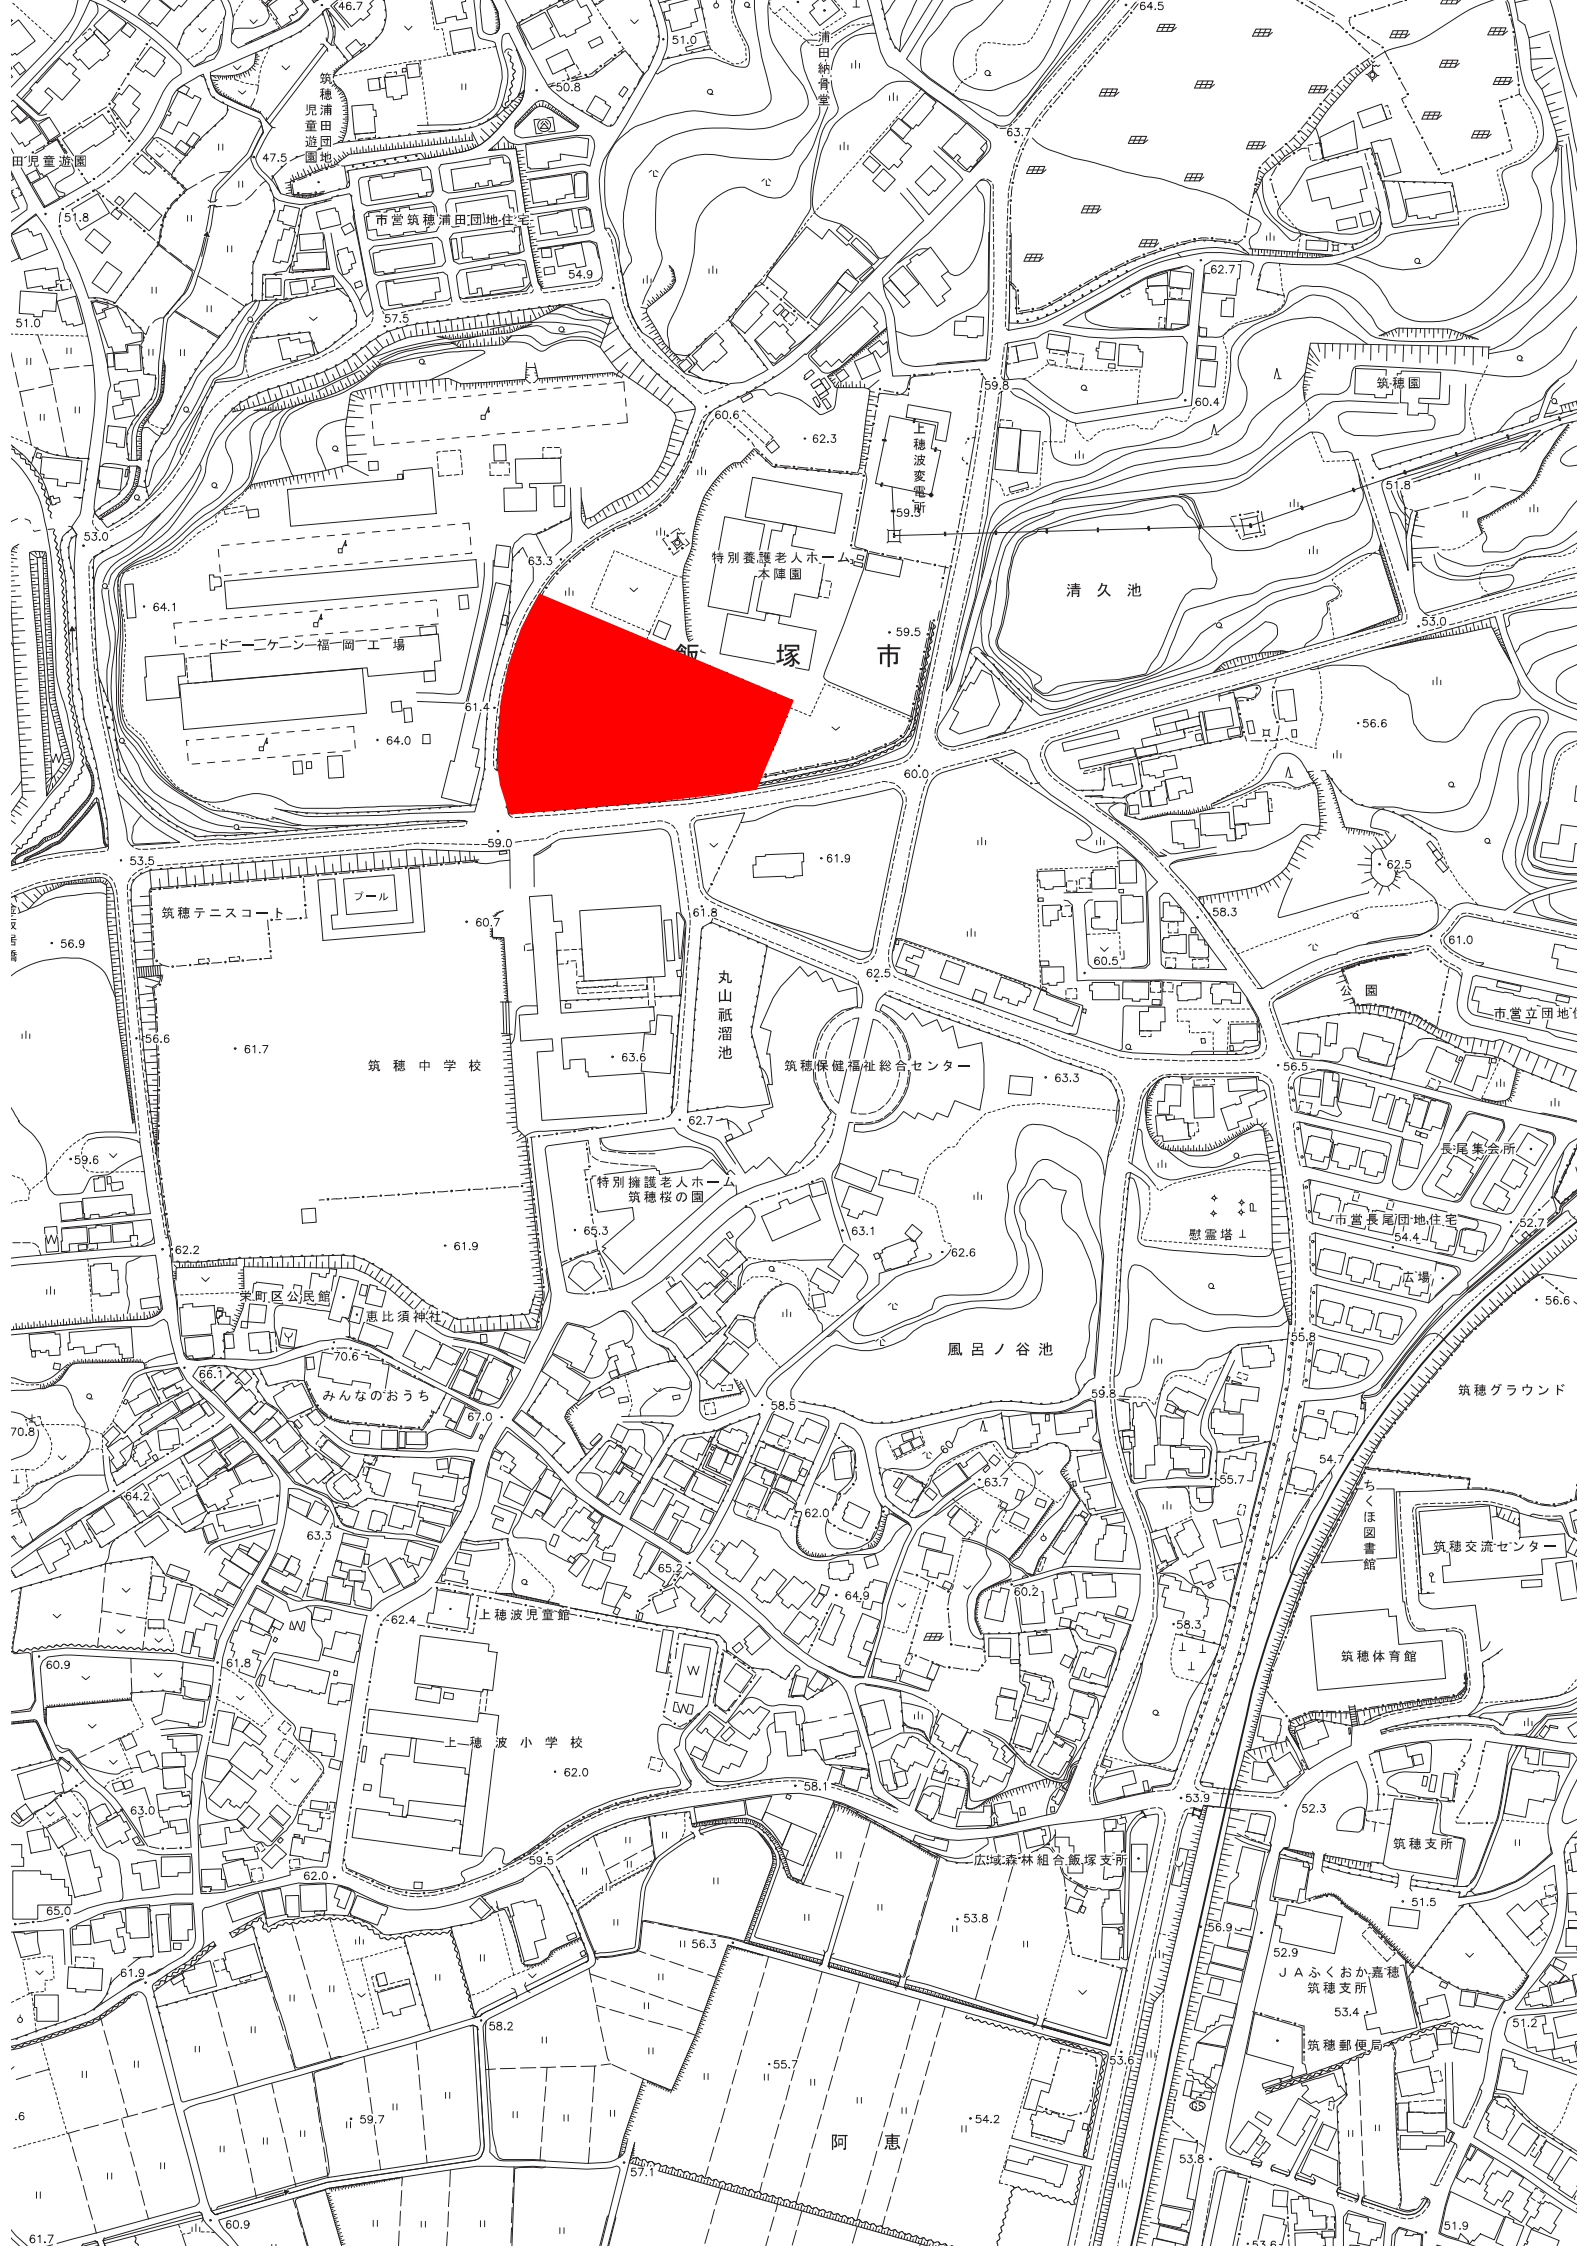

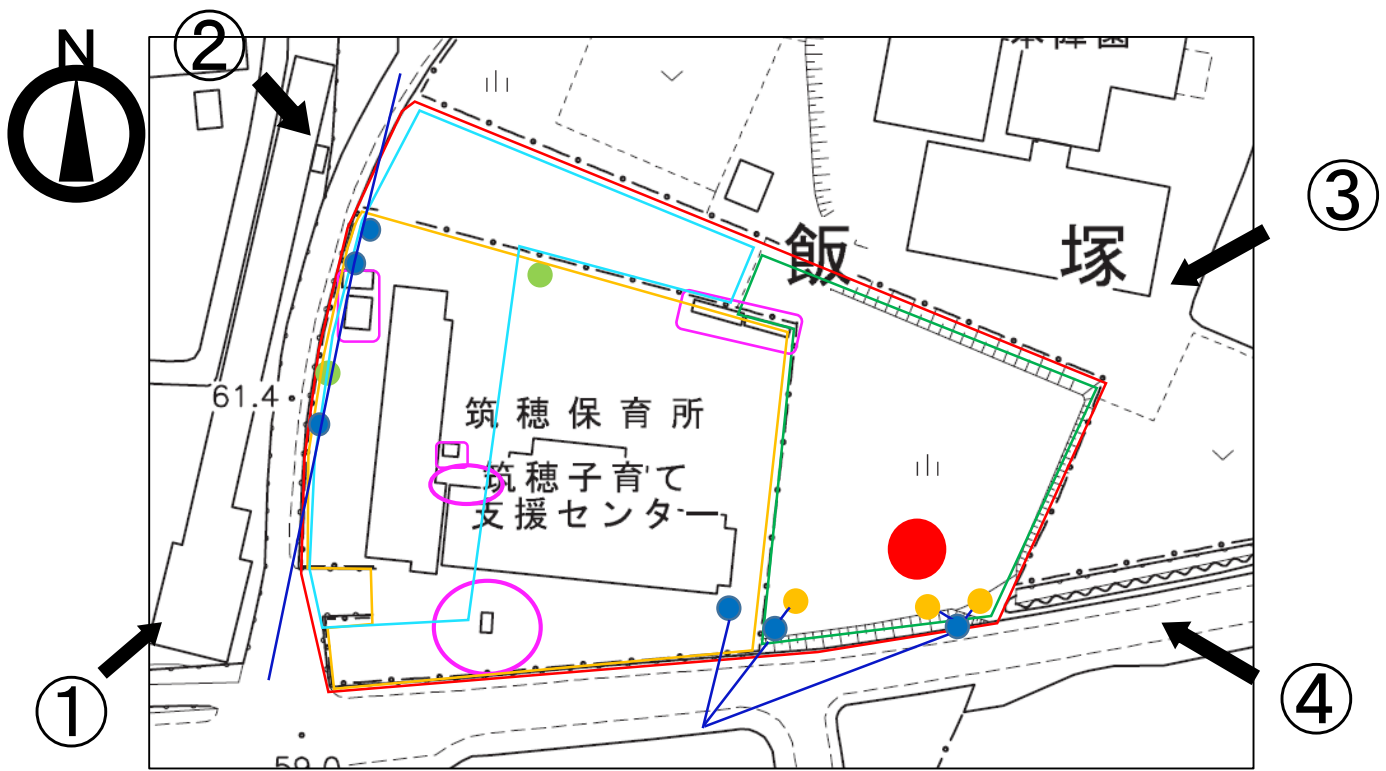

主な構造物等

 : 売払範囲
 : 舗装
 : 草木
 : 遊具
 : 倉庫
 : フェンス
●: 電柱
●: 支線
●: 電灯
●: 大木
—: 電線



②



③



④



大木



倉庫



倉庫



倉庫



倉庫



倉庫



遊具



遊具



電柱



電柱



電柱



電柱、支線



電柱、支線




電灯



電灯



敷地内残存物

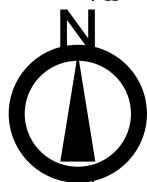

飯

②

③

④

⑤

筑穂保育所

筑穂子育て
支援センター

①

①















②



③



③




④



⑤




東側及び南側越境箇所

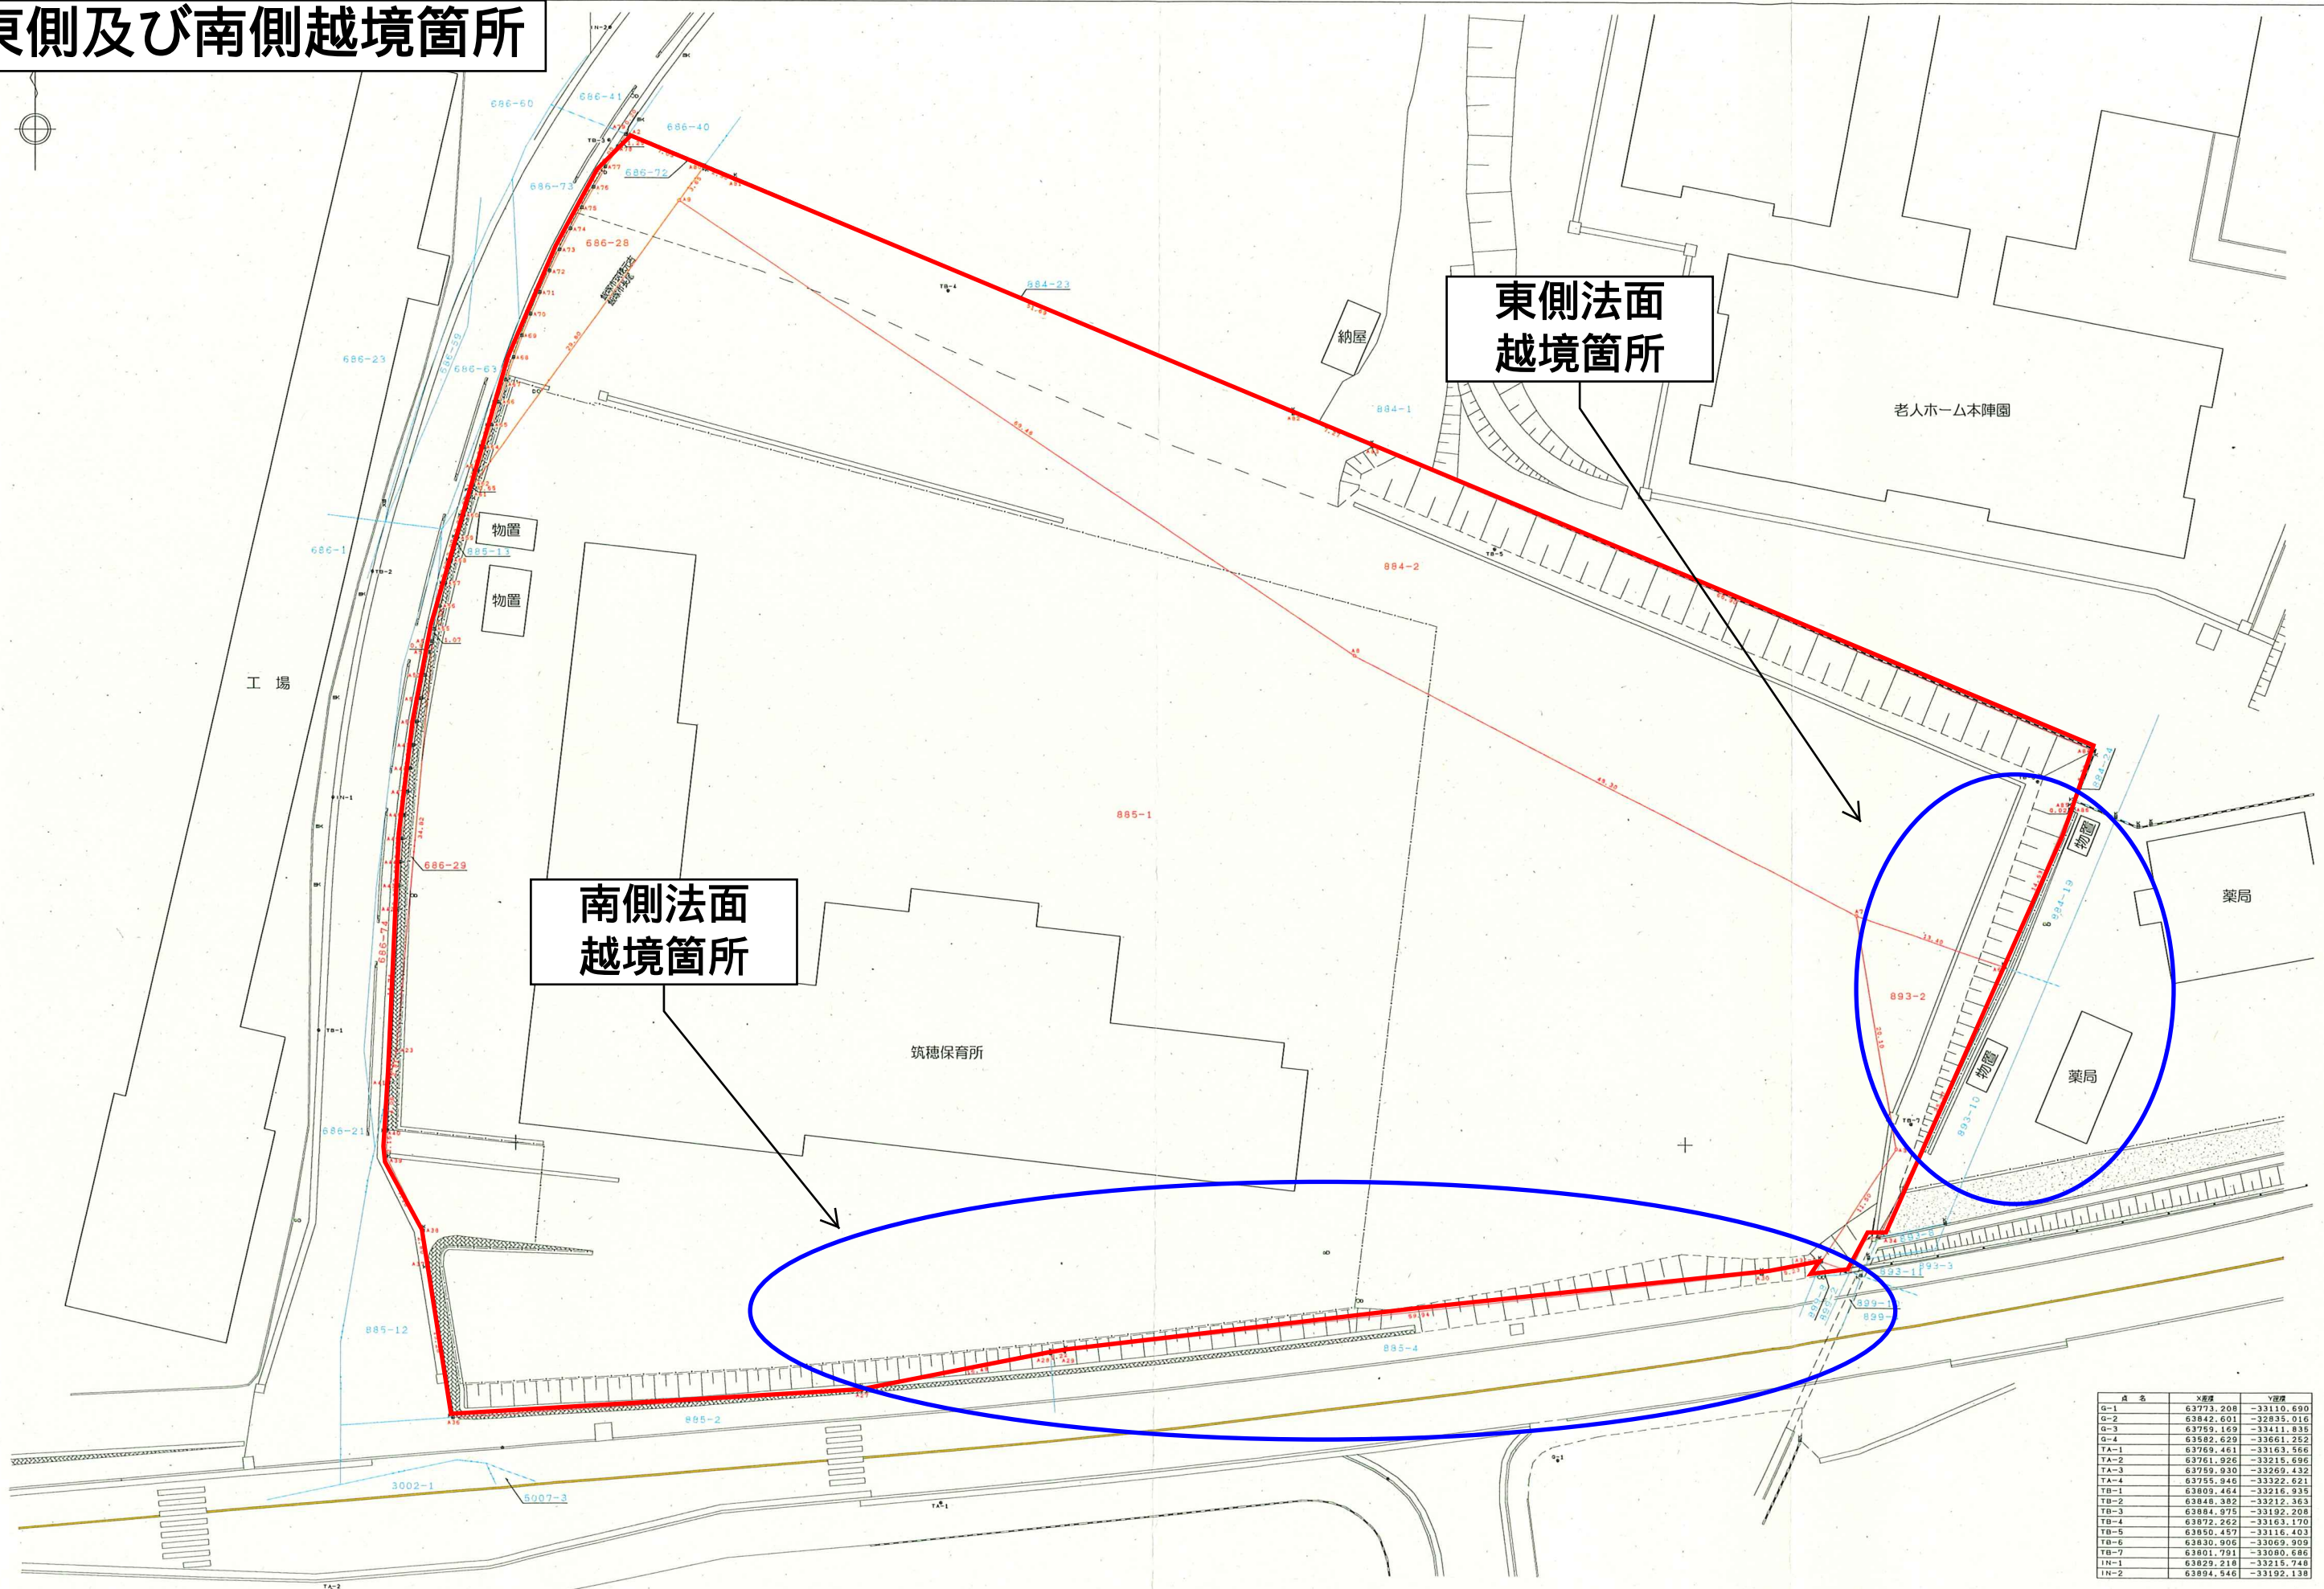

点 名	X座標	Y座標
G-1	63773.208	-33110.690
G-2	63842.601	-32835.016
G-3	63759.169	-33411.835
G-4	63862.629	-33661.252
TA-1	63769.461	-33163.566
TA-2	63761.926	-33215.696
TA-3	63759.930	-33269.432
TA-4	63755.946	-33322.621
TB-1	63809.464	-33216.935
TB-2	63848.382	-33212.363
TB-3	63864.975	-33192.208
TB-4	63872.262	-33163.170
TB-5	63850.457	-33116.403
TB-6	63830.906	-33069.909
TB-7	63801.791	-33080.686
IN-1	63829.218	-33215.748
IN-2	63894.546	-33192.138


イ 5007-5
□ 885-10 ハ 893-7
 ニ 893-11 ホ 893-8
 ヘ 5060

(座標値種別：図上測定) -33021.412

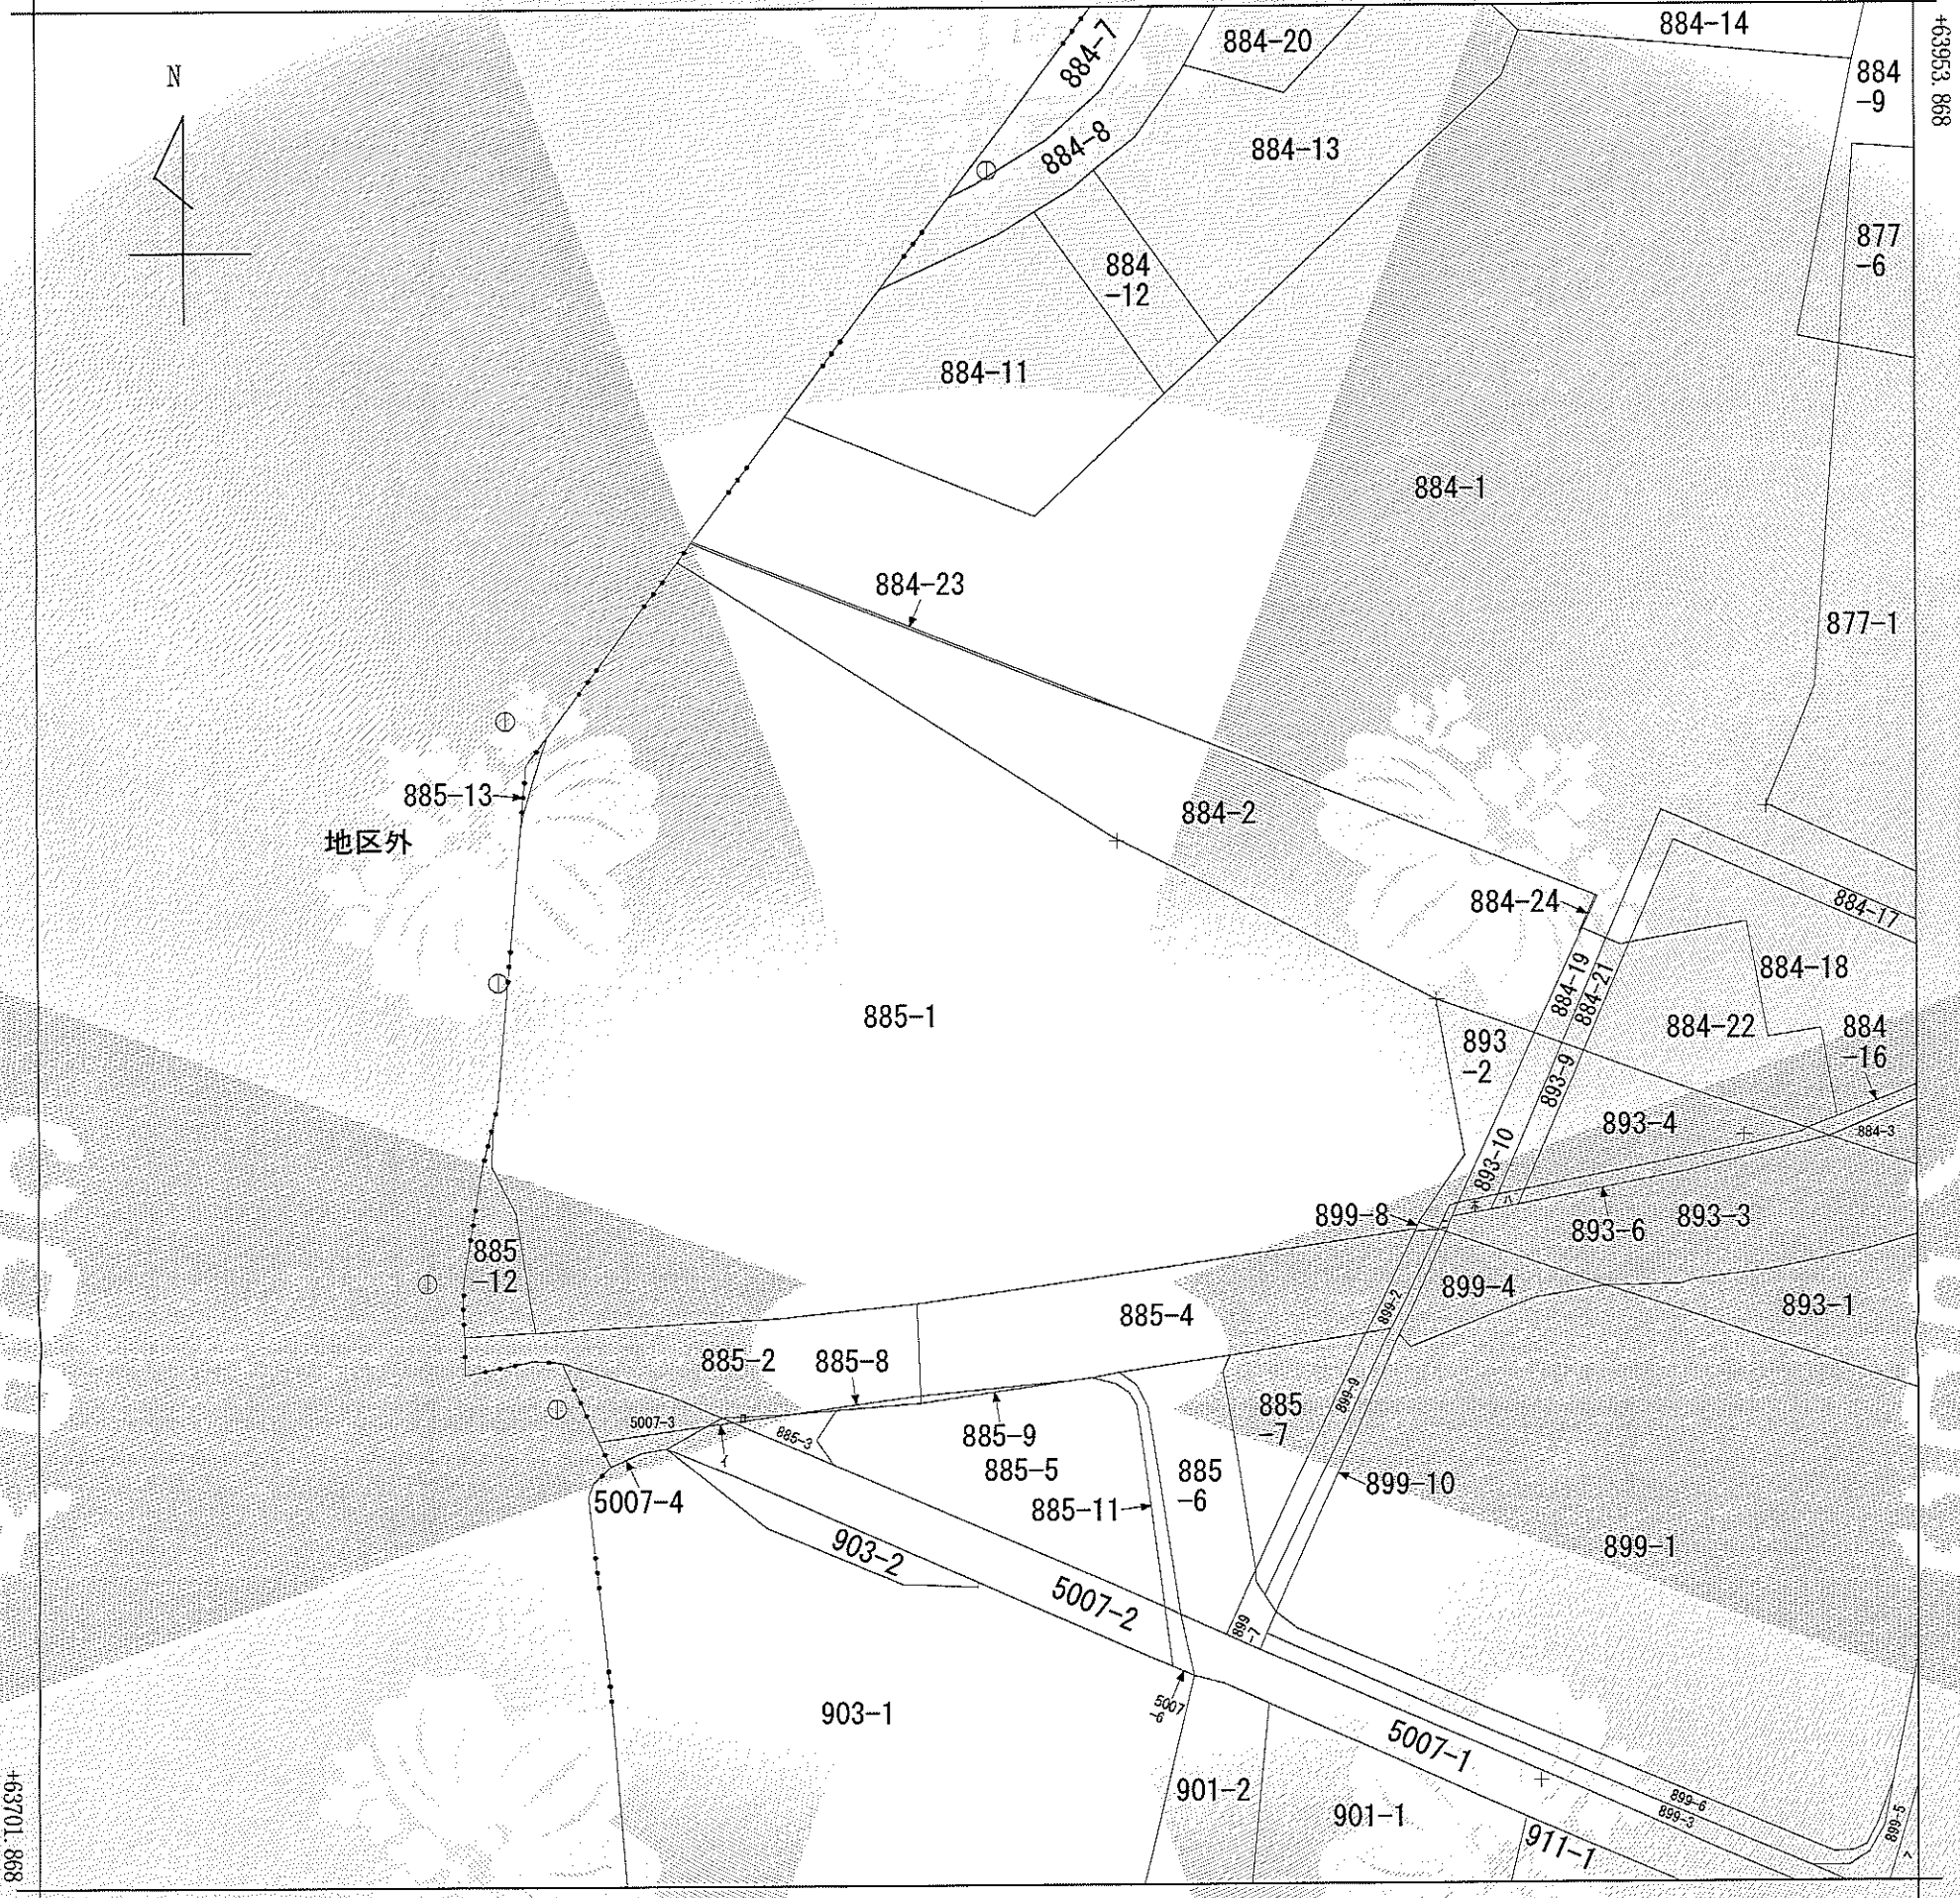

-33271.412 (座標値種別：図上測定)

(注) 地図に準ずる図面は、土地の区画を明確にした不動産登記法所定の地図が備え付けられるまでの間、これに代わるものとして備え付けられている図面で、土地の位置及び形状の概略を記載した図面です。

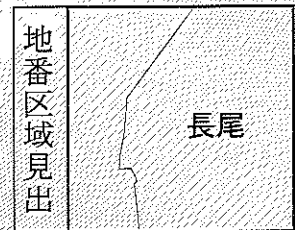

請求部	所在	飯塚市長尾字ゾヲメキ				地番	885番1		
出力縮尺	1/1000	精度区分	乙一	座標系番号又は記号	II	分類	地図に準ずる図面		種類 地籍図
作成年月日	昭和35年5月				備付年月日(原図)			補記事項	

これは地図に準ずる図面に記録されている内容を証明した書面である。


令和7年7月22日
福岡法務局飯塚支局
登記官

請求番号：3-1
(1/1)

藤塚英二



公用

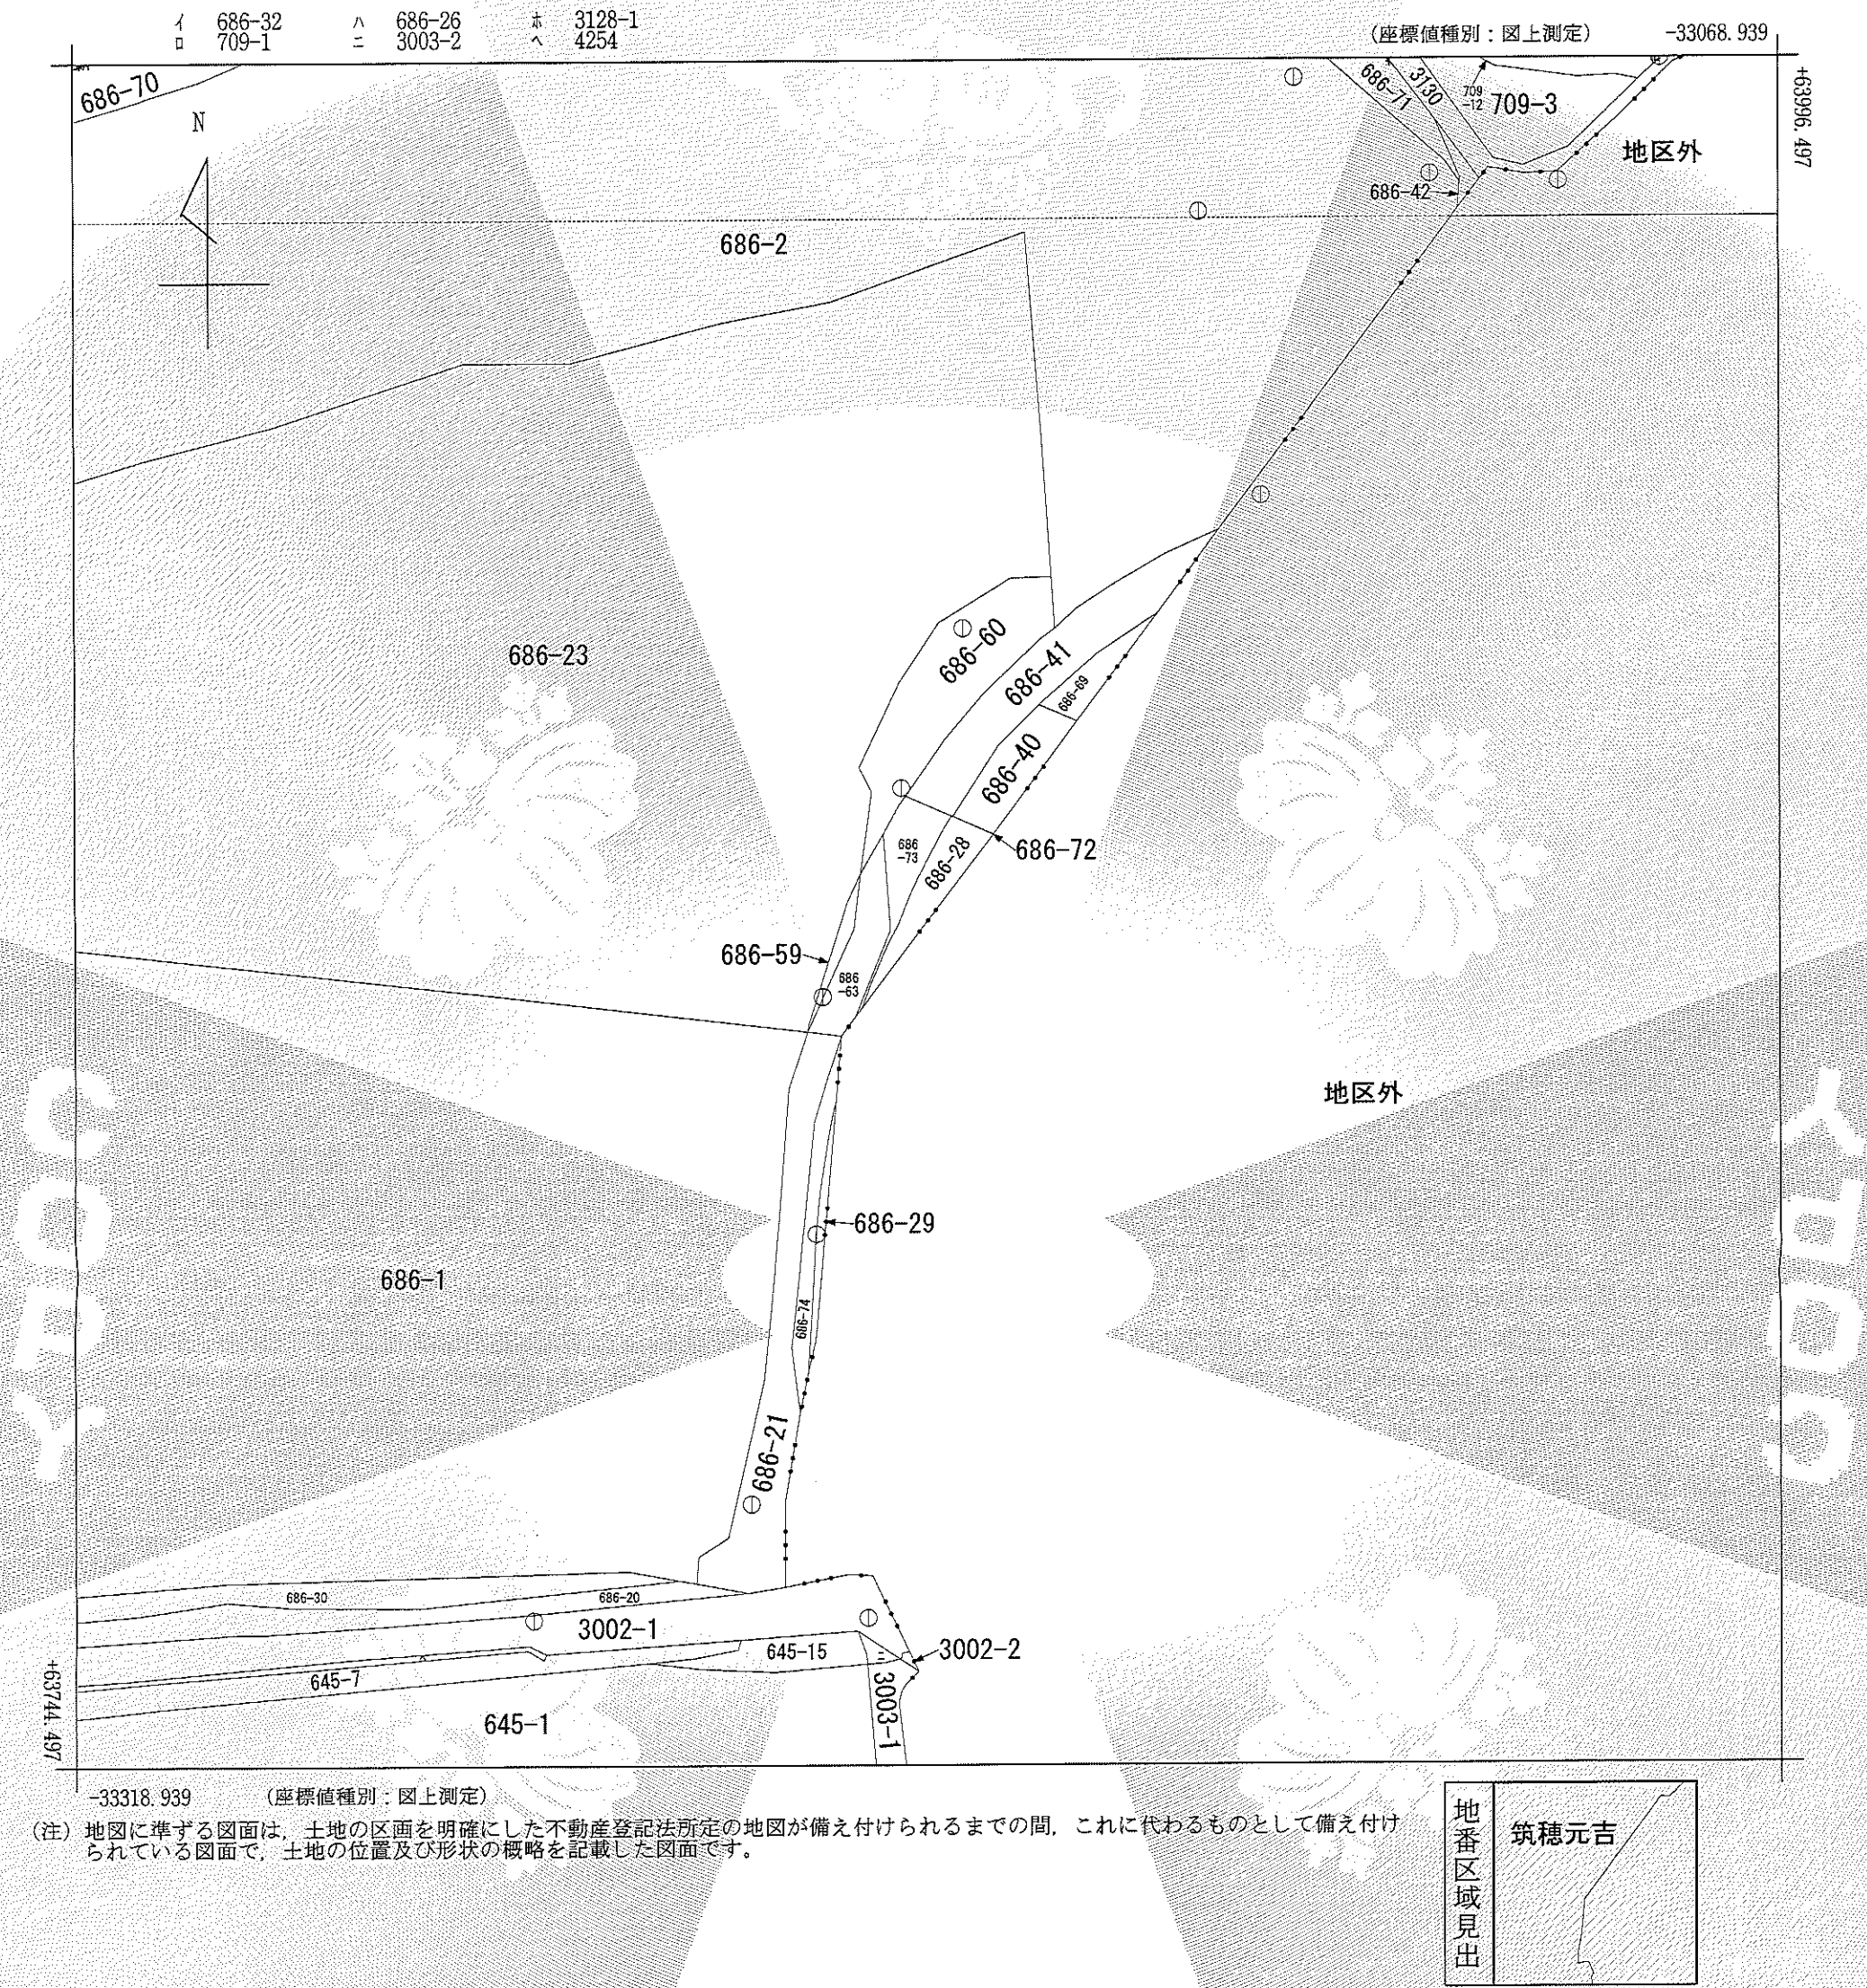

請求部	所在	飯塚市筑穂元吉字金仮居				地番	686番28			
出力縮尺	1/1000	精度区分		座標系番号又は記号	II	分類	地図に準ずる図面		種類	地籍図
作成年月日	昭和35年5月				備付年月日(原図)			補記事項		

これは地図に準ずる図面に記録されている内容を証明した書面である。

令和7年7月22日
福岡法務局飯塚支局
登記官

請求番号：3-2
(1/1)

藤塚英二



公用

表 題 部 (土地の表示)		調製	平成13年7月11日	不動産番号	2902000352765
地図番号	R43	筆界特定	余白		
所 在	嘉穂郡筑穂町大字長尾字ゾヲメキ			余白	
	飯塚市長尾字ゾヲメキ			平成18年3月26日行政区画変更 平成18年7月31日登記	
① 地 番	② 地 目	③ 地 積	明 反 證 書 明	原因及びその日付〔登記の日付〕	
885番1	宅地	⑩	53 00	余白	
885番	余白		11693 00	③883番、886番、887番1、888番、897番1、898番1、903番2を合筆 ①変更 国土調査による成果 〔昭和40年2月1日〕	
885番1	余白		11094 76	昭和51年3月30日一部地目変更 ①③885番1、885番2に分筆 〔昭和51年4月13日〕	
余白	余白		8639 21	昭和52年3月1日一部地目変更 ③885番1、同番3ないし同番5に分筆 〔昭和52年4月8日〕	
余白	余白	余白		昭和63年法務省令第37号附則第2条第2項の規定により移記 平成13年7月11日	
余白	余白		8390 29	③錯誤 ③885番1、885番12、885番13に分筆 〔令和4年12月14日〕	

権 利 部 (甲 区) (所 有 権 に 関 す る 事 項)			
順位番号	登 記 の 目 的	受付年月日・受付番号	権 利 者 そ の 他 の 事 項
1	所有権移転	昭和50年5月23日 第1944号	原因 昭和49年10月11日交換 所有者 嘉 穂 郡 筑 穂 町 順位1番の登記を移記
	余白	余白	昭和63年法務省令第37号附則第2条第2項の規定により移記 平成13年7月11日
2	所有権移転	令和4年12月6日 第13095号	原因 平成18年3月26日合併 所有者 福 岡 県 飯 塚 市



* 「登記の目的」欄に「相続人申告」と記載されている登記は、所有権の登記名義人(所有者)の相続人からの申出に基づき、

登記官が職権で、申出があった相続人の住所・氏名等を付記したものであり、権利関係を公示するものではない。

* 下線のあるものは抹消事項であることを示す。

整理番号 D10844 (2/6)

1/2

表 題 部 (土地の表示)		調製	平成13年7月11日	不動産番号	2902000352756
地図番号	余白	筆界特定	余白		
所 在	嘉穂郡筑穂町大字長尾字ゾヲメキ			余白	
	飯塚市長尾字ゾヲメキ			平成18年3月26日行政区画変更 平成18年7月31日登記	
① 地 番	② 地 目	③ 地 積	m ²	原因及びその日付〔登記の日付〕	
884番2	雑種地	1807		884番から分筆 〔昭和50年5月23日〕	
余白	余白	余白		昭和63年法務省令第37号附則第2条第2項 の規定により移記 平成13年7月11日	
余白	余白	1876		③錯誤 ③884番2、884番23、884番24に 分筆 〔令和4年12月14日〕	

権 利 部 (甲 区) (所有権に関する事項)			
順位番号	登 記 の 目 的	受付年月日・受付番号	権 利 者 そ の 他 の 事 項
1	所有権移転	昭和50年5月23日 第1944号	原因 昭和49年10月11日交換 所有者 嘉 穂 郡 筑 穂 町 順位2番の登記を移記
	余白	余白	昭和63年法務省令第37号附則第2条第2項 の規定により移記 平成13年7月11日
2	所有権移転	令和4年12月6日 第13095号	原因 平成18年3月26日合併 所有者 福 岡 県 飯 塚 市



これは登記記録に記録されている事項の全部を証明した書面である。ただし、登記記録の乙区に記録されている事項はない。

令和7年7月22日
福岡法務局飯塚支局

登記官

藤 塚 英 二

* 「登記の目的」欄に「相続人申告」と記載されている登記は、所有権の登記名義人（所有者）の相続人からの申出に基づき、
登記官が賦権で、申出があった相続人の住所・氏名等を付記したものであり、権利関係を公示するものではない。

* 下線のあるものは抹消事項であることを示す。

整理番号 D10844 (1 / 6)



表 題 部 (土地の表示)		調製	平成13年7月11日	不動産番号	2902000352773
地図番号	R44、43	筆界特定	余白		
所 在	嘉穂郡筑穂町大字長尾字ゾヲメキ			余白	
	飯塚市長尾字ゾヲメキ			平成18年3月26日行政区画変更 平成18年7月31日登記	
① 地 番	② 地 目	③ 地 積	m ²	原因及びその日付〔登記の日付〕	
893番2	雑種地		167	893番から分筆 〔昭和50年5月23日〕	
余白	余白	余白		昭和63年法務省令第37号附則第2条第2項 の規定により移記 平成13年7月11日	
余白	余白		165	③錯誤 〔令和4年12月14日〕	
余白	余白		162	③893番2、893番11に分筆 〔令和6年4月19日〕	

権 利 部 (甲 区) (所有権に関する事項)			
順位番号	登 記 の 目 的	受付年月日・受付番号	権 利 者 そ の 他 の 事 項
1	所有権移転	昭和50年5月23日 第1944号	原因 昭和49年10月11日交換 所有者 嘉 穂 郡 筑 穂 町 順位2番の登記を移記
	余白	余白	昭和63年法務省令第37号附則第2条第2項 の規定により移記 平成13年7月11日
2	所有権移転	令和4年12月6日 第13095号	原因 平成18年3月26日合併 所有者 福 岡 県 飯 塚 市



これは登記記録に記録されている事項の全部を証明した書面である。ただし、登記記録の乙区に記録されている事項はない。

令和7年7月22日
福岡法務局飯塚支局


登記官

藤 塚 英 二

* 「登記の目的」欄に「相続人申告」と記載されている登記は、所有権の登記名義人(所有者)の相続人からの申出に基づき、
登記官が職権で、申出があった相続人の住所・氏名等を付記したものであり、権利関係を公示するものではない。

* 下線のあるものは抹消事項であることを示す。

整理番号 D10844 (3/6)

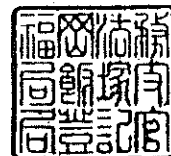

表題部	(土地の表示)	調製	余白	不動産番号	2902010062977
地図番号	R43	筆界特定	余白		
所在	飯塚市長尾字ゾヲメキ		余白		
①地番	②地目	③地積	m ²	原因及びその日付〔登記の日付〕	
899番8	宅地	2	04	899番2から分筆 〔令和6年4月19日〕	

権利部(甲区)(所有権に関する事項)			
順位番号	登記の目的	受付年月日・受付番号	権利者その他の事項
1	所有権移転	令和4年12月28日 第13981号	原因 平成18年3月26日合併 所有者 福岡県飯塚市 順位2番の登記を転写 令和6年4月19日受付 第3504号



これは登記記録に記録されている事項の全部を証明した書面である。ただし、登記記録の乙区に記録されている事項はない。

令和7年7月22日
福岡法務局飯塚支局

登記官

藤塚英二

* 「登記の目的」欄に「相続人申告」と記載されている登記は、所有権の登記名義人(所有者)の相続人からの申出に基づき、登記官が職権で、申出があった相続人の住所・氏名等を付記したものであり、権利関係を公示するものではない。

* 下線のあるものは抹消事項であることを示す。

整理番号 D10844 (4/6)



表 題 部 (土地の表示)		調製	平成13年7月11日	不動産番号	2902000360872
地図番号	R33、43	筆界特定	余白		
所 在	嘉穂郡筑穂町大字元吉字金仮居			余白	
	飯塚市筑穂元吉字金仮居			平成18年3月26日行政区画変更 平成18年8月1日登記	
① 地 番	② 地 目	③ 地 積	m ²	原因及びその日付〔登記の日付〕	
686番28	雑種地	257		686番2から分筆 〔昭和50年5月23日〕	
余白	公衆用道路	242		②昭和59年3月25日変更 ③686番28、686番60に分筆 〔昭和61年3月7日 平成2年12月4日〕	
余白	余白	余白		昭和63年法務省令第37号附則第2条第2項 の規定により移記 平成13年7月11日	
余白	余白	143		③686番28、686番72、686番73 に分筆 〔令和4年12月14日〕	

権 利 部 (甲 区) (所有権に関する事項)			
順位番号	登 記 の 目 的	受付年月日・受付番号	権 利 者 そ の 他 の 事 項
1	所有権移転	昭和50年5月23日 第1944号	原因 昭和49年10月11日交換 所有者 嘉 穂 郡 筑 穂 町 順位2番の登記を移記
	余白	余白	昭和63年法務省令第37号附則第2条第2項 の規定により移記 平成13年7月11日
2	所有権移転	令和4年12月6日 第13095号	原因 平成18年3月26日合併 所有者 福 岡 県 飯 塚 市



これは登記記録に記録されている事項の全部を証明した書面である。ただし、登記記録の乙区に記録されている事項はない。

令和7年7月22日
福岡法務局飯塚支局

登記官

藤 塚 英 二

* 「登記の目的」欄に「旧続人申告」と記載されている登記は、所有権の登記名義人（所有者）の旧続人からの申出に基づき、
登記官が職権で、申出があった旧続人の住所・氏名等を付記したものであり、権利関係を公示するものではない。

* 下線のあるものは抹消事項であることを示す。

整理番号 D10844 (5 / 6)



表 題 部 (土地の表示)		調製	平成13年7月11日	不動産番号	2902000360873
地図番号	R43	筆界特定	余白		
所 在	嘉穂郡筑穂町大字元吉字金仮居				余白
	飯塚市筑穂元吉字金仮居				平成18年3月26日行政区画変更 平成18年8月1日登記
① 地 番	② 地 目	③ 地 積	m ²	原因及びその日付〔登記の日付〕	
686番29	宅地	108	37	686番21から分筆 〔昭和50年5月23日〕	
余白	公衆用道路	108		②③昭和59年3月25日地目変更 〔昭和61年3月7日〕	
余白	余白	余白		昭和63年法務省令第37号附則第2条第2項 の規定により移記 平成13年7月11日	
余白	余白	27		③錯誤 ③686番29、686番74に分筆 〔令和4年12月14日〕	

権 利 部 (甲 区) (所有権に関する事項)			
順位番号	登 記 の 目 的	受付年月日・受付番号	権 利 者 そ の 他 の 事 項
1	所有権移転	昭和50年5月23日 第1944号	原因 昭和49年10月11日交換 所有者 嘉 穂 郡 筑 穂 町 順位2番の登記を移記
	余白	余白	昭和63年法務省令第37号附則第2条第2項 の規定により移記 平成13年7月11日
2	所有権移転	令和4年12月6日 第13095号	原因 平成18年3月26日合併 所有者 福 岡 県 飯 塚 市



これは登記記録に登録されている事項の全部を証明した書面である。ただし、登記記録の乙区に登録されている事項はない。

令和7年7月22日
福岡法務局飯塚支局

登記官

藤 塚 英 二

* 「登記の目的」欄に「相続人申告」と記載されている登記は、所有権の登記名義人(所有者)の相続人からの申出に基づき、
登記官が職権で、申出があった相続人の住所・氏名等を付記したものであり、権利関係を公示するものではない。

* 下線のあるものは抹消事項であることを示す。


整理番号 D10844 (6/6)



地 番 855-1・855-12
855-13

地 積 測 量 図

土地の所在 飯塚市長尾字ゾラメキ

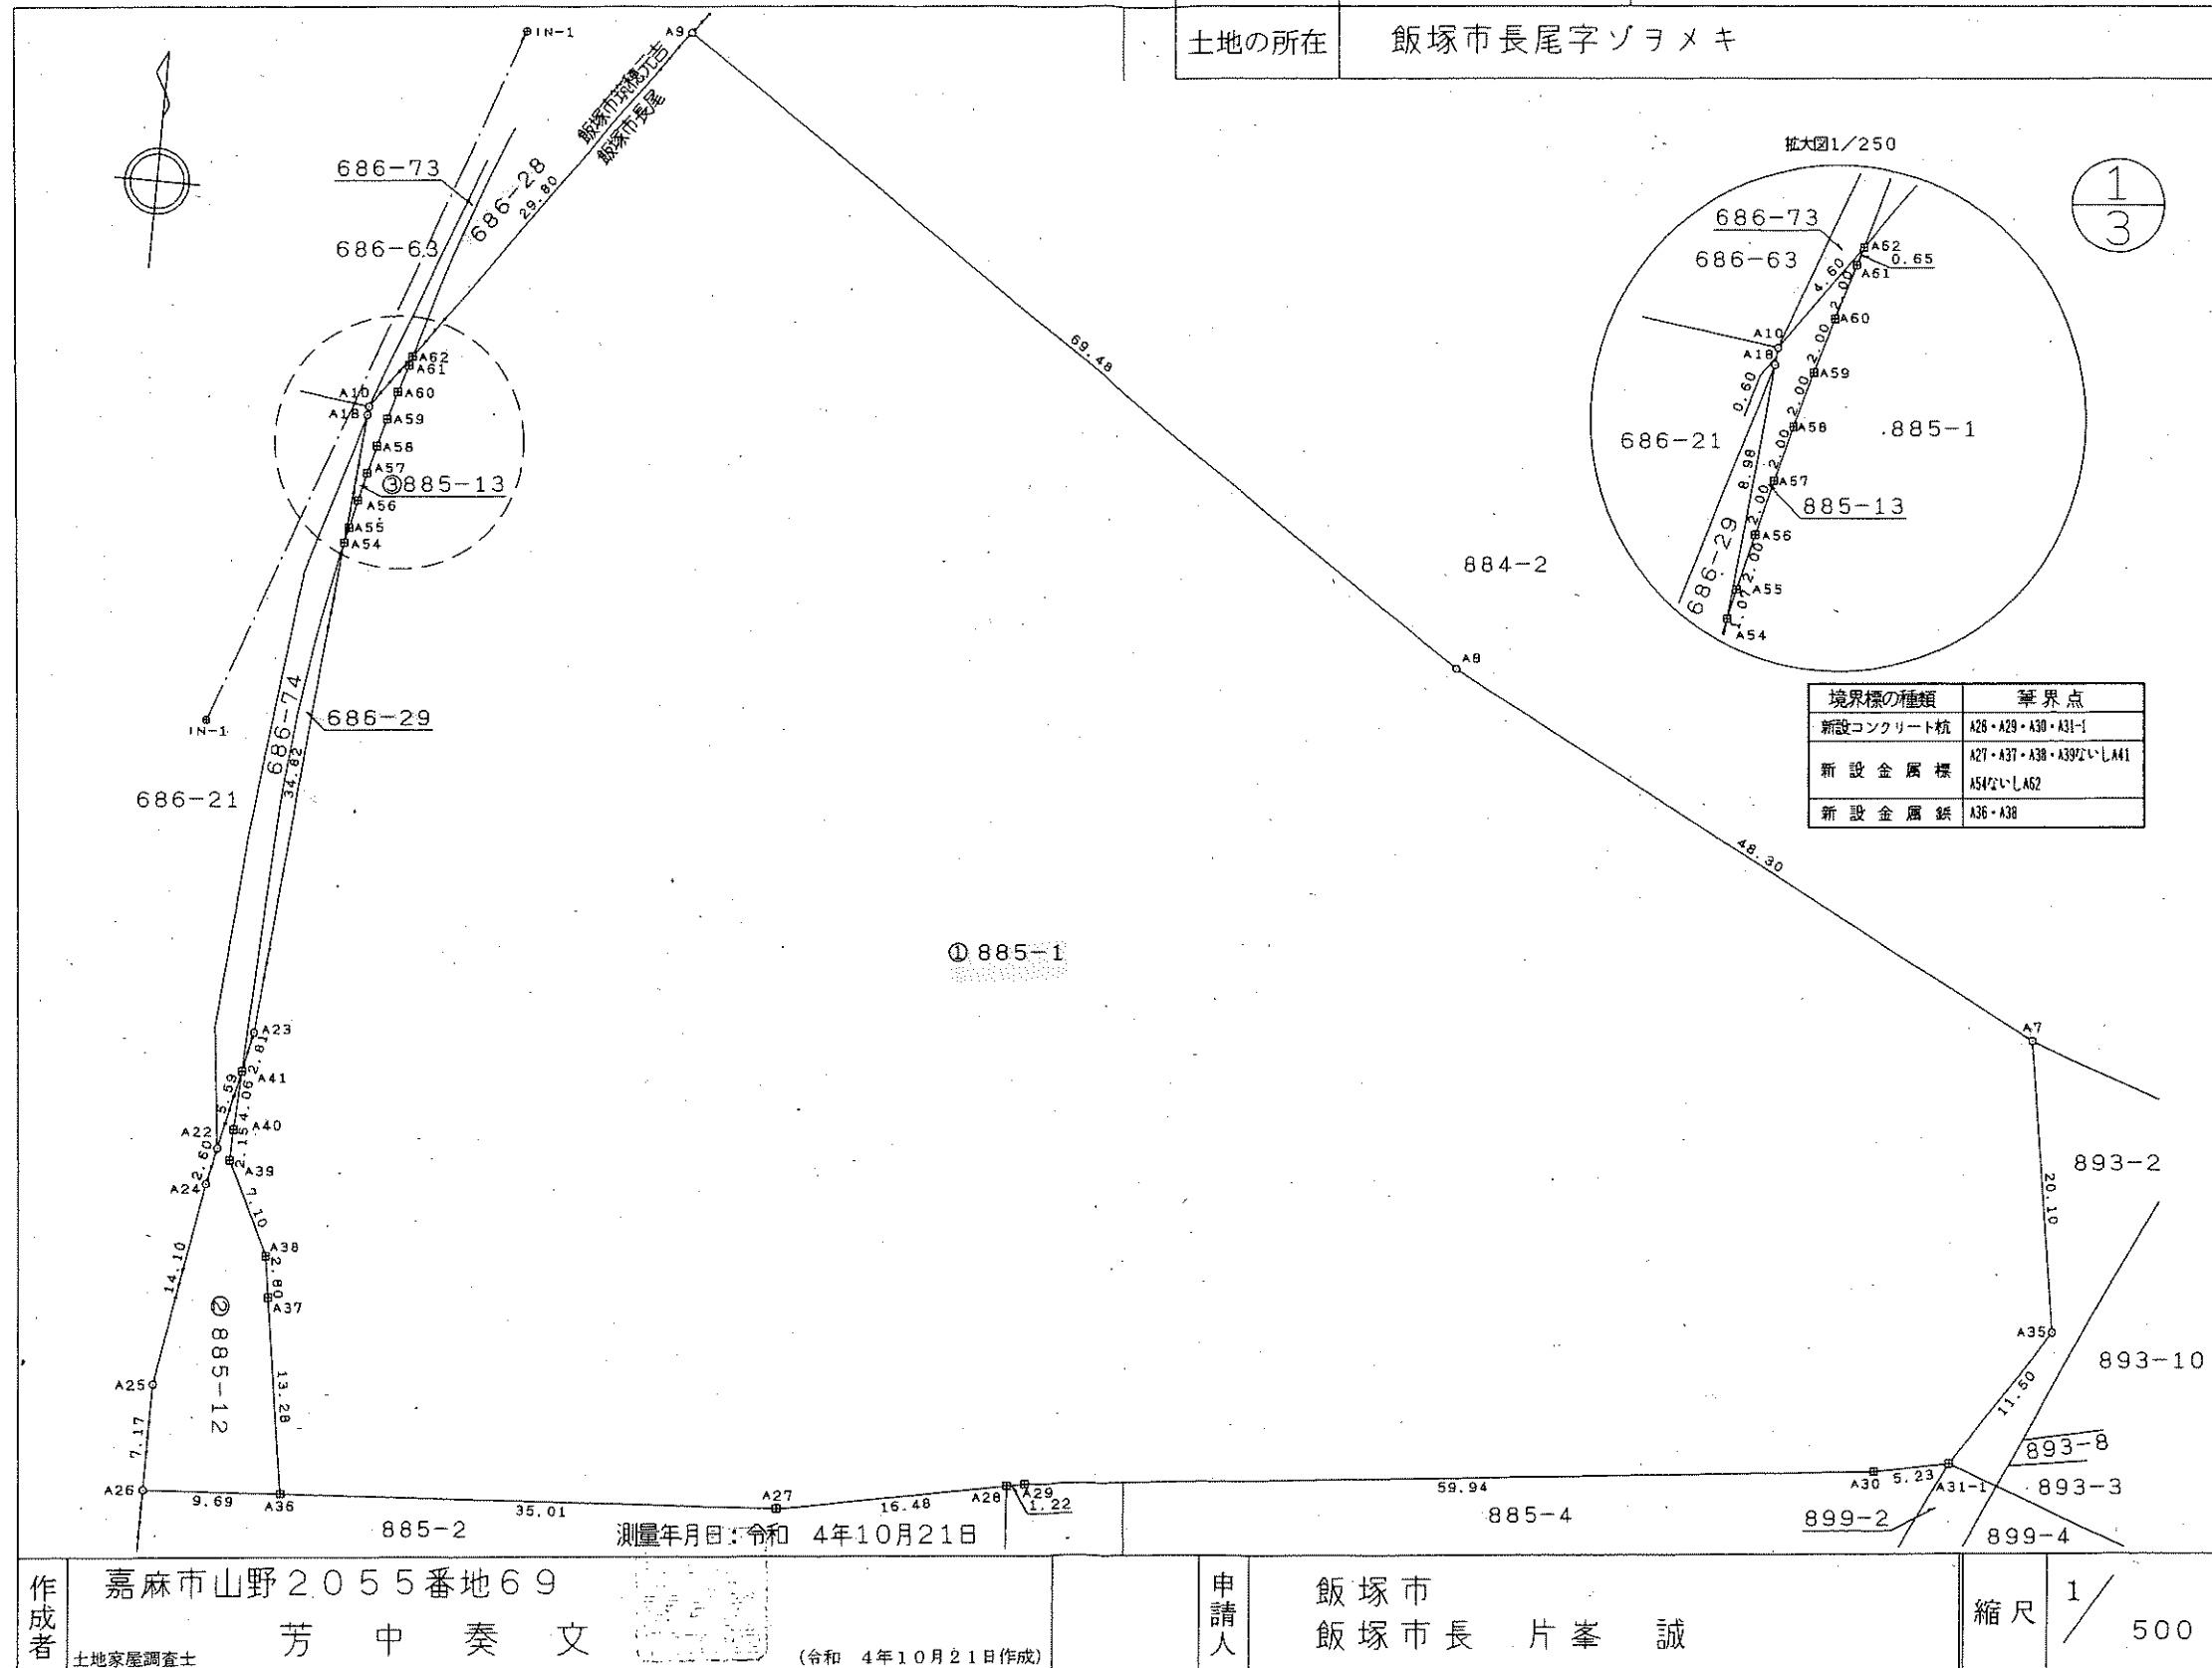

作成者 嘉麻市山野2055番地69 芳中 奏文 (令和 4年10月21日作成)
土地家屋調査士 (福岡県土地家屋調査士会会員専用)

申請人 飯塚市 飯塚市長 片峯 誠

地番 855-1・855-12
855-13

地積測量図

土地の所在 飯塚市長尾字ゾラメキ

求積表

座標系: II系 測地系: 世界測地系

地番	① 885-1			
NO	X _n	Y _n	Y _{n+1} -Y _{n-1}	X _n ・(Y _{n+1} -Y _{n-1})
A7	63819.459	-33085.343	-46.475	-2966009.357025
A8	63841.398	-33128.373	-100.893	-6441150.168414
A9	63879.868	-33186.236	-75.340	-4812709.255120
A62	63855.725	-33203.713	-17.667	-1128139.093575
A61	63855.100	-33203.903	-0.767	-48976.861700
A60	63853.185	-33204.480	-1.147	-73239.603195
A59	63851.268	-33205.050	-1.115	-71194.163820
A58	63849.343	-33205.595	-1.055	-67361.056865
A57	63847.409	-33206.105	-0.982	-62698.155638
A56	63845.466	-33206.577	-0.914	-58354.755924
A55	63843.515	-33207.019	-0.664	-42392.093960
A54	63842.464	-33207.241	-3.254	-207743.377856
A23	63807.772	-33210.273	-3.641	-232324.097852
A41	63805.033	-33210.882	-0.805	-51363.051565
A40	63800.976	-33211.078	-0.258	-16460.651808
A39	63798.827	-33211.140	3.149	200902.506223
A38	63792.495	-33207.929	3.665	233799.494175
A37	63789.730	-33207.475	2.632	167894.569360
A36	63776.628	-33205.297	37.101	2366176.675428
A27	63779.037	-33170.374	51.102	3259236.348774
A28	63782.165	-33154.195	17.373	1108087.552545
A29	63782.396	-33153.001	60.757	3875227.033772
A30	63789.084	-33093.438	64.696	4126898.578464
A31-1	63790.106	-33088.305	11.540	736137.823240
A35	63799.656	-33081.898	2.962	188974.581072
合計				-16780.581264
合計面積				8390.2906320
地積				8390.29 m ²

地番	② 885-12			
NO	X _n	Y _n	Y _{n+1} -Y _{n-1}	X _n ・(Y _{n+1} -Y _{n-1})
A41	63805.033	-33210.882	-1.018	-64953.523594
A22	63799.572	-33212.096	-1.779	-113499.438588
A24	63797.034	-33212.661	-2.885	-184054.443090
A25	63783.126	-33214.981	-2.307	-147147.671682
A26	63775.960	-33214.968	9.684	617606.396640
A36	63776.628	-33205.297	7.493	477878.273604
A37	63789.730	-33207.475	-2.632	-167894.569360
A38	63792.495	-33207.929	-3.665	-233799.494175
A39	63798.827	-33211.140	-3.149	-200902.506223
A40	63800.976	-33211.078	0.258	16460.651808
合計				-306.324660
合計面積				153.1623300
地積				153.16 m ²

地番	③ 885-13			
NO	X _n	Y _n	Y _{n+1} -Y _{n-1}	X _n ・(Y _{n+1} -Y _{n-1})
A54	63842.464	-33207.241	-0.559	-35687.937376
A55	63843.515	-33207.019	0.664	42392.093960
A56	63845.466	-33206.577	0.914	58354.755924
A57	63847.409	-33206.105	0.982	62698.155638
A58	63849.343	-33205.595	1.055	67361.056865
A59	63851.268	-33205.050	1.115	71194.163820
A60	63853.185	-33204.480	1.147	73239.603195
A61	63855.100	-33203.903	0.767	48976.861700
A62	63855.725	-33203.713	-2.505	-159958.591125
A10	63852.003	-33206.408	-2.747	-175401.452241
A18	63851.406	-33206.460	-0.833	-53188.221198
合 計				-19.510838
合 計				9.7554190
地 積				9.75 m ²

基準点等の表示		X座標	Y座標
電子基準点 桂川		64342.734	-30107.487
電子基準点 直方		82705.194	-23204.362
電子基準点 筑紫野		55593.279	-44416.572

作成者 嘉麻市山野2055番地69
土地家屋調査士 芳中 奏文
(令和4年10月21日作成)

(福岡県土地家屋調査士会会員専用)

申請人 飯塚市
飯塚市長 片峯 誠

縮尺

1/

地番 855-1・855-12
855-13

地積測量図

土地の所在 飯塚市長尾字ゾロメキ

引 照 点	名 称	X 座 標	Y 座 標
IN-1	新設ステンレス標	63829.218	-33215.748
IN-2	新設ステンレス標	63894.546	-33192.138
筆 界 点	器 械 点	後 視 点	距 離 夾 角
	IN-1	IN-2	69.46 0° 00' 00"
A7			130.77 74° 24' 34"
A8			88.22 62° 11' 38"
A9			58.62 10° 21' 27"
A10			24.63 2° 25' 10"
A18			24.05 2° 50' 39"
A22			29.87 153° 06' 25"
A23			22.13 145° 48' 30"
A24			32.33 154° 39' 03"
A25			46.10 159° 10' 35"
A26			53.26 159° 17' 26"
A27			67.65 118° 00' 35"
A28			77.48 107° 31' 30"
A29			78.29 106° 51' 36"
A30			128.73 88° 17' 46"
A31-1			133.31 87° 11' 27"
A35			137.08 82° 35' 03"
A36			53.62 148° 53' 24"
A37			40.36 148° 17' 49"
A38			37.55 148° 06' 36"
A39			30.74 151° 30' 29"
A40			28.63 150° 44' 26"
A41			24.67 148° 45' 13"
A54			15.74 12° 50' 22"
A55			16.75 11° 32' 09"
A56			18.66 9° 34' 18"
A57			20.59 8° 03' 28"
A58			22.54 6° 54' 02"
A59			24.51 6° 00' 40"
A60			26.48 5° 18' 36"
A61			28.46 4° 43' 16"
A62			29.11 4° 32' 57"

筆界点	器械点	後視点	距離	夾角
	IN-2	IN-1	69.46	0° 00' 00"
A7			130.55	285° 14' 26"
A8			83.01	289° 56' 27"
A9			15.82	318° 13' 29"
A10			44.87	358° 40' 21"
A18			45.46	358° 29' 43"
A22			97.05	351° 59' 50"
A23			88.65	351° 56' 03"
A24			99.65	352° 00' 54"
A25			113.74	351° 42' 57"
A26			120.76	351° 01' 37"
A27			117.54	329° 27' 33"
A28			118.61	321° 28' 25"
A29			118.78	320° 53' 32"
A30			144.44	297° 01' 36"
A31-1			147.27	295° 17' 48"
A35			145.45	290° 51' 01"
A36			118.65	346° 29' 50"
A37			105.93	348° 27' 16"
A38			103.27	348° 55' 33"
A39			97.59	351° 21' 29"
A40			95.47	351° 34' 22"
A41			91.45	351° 57' 24"
A54			54.23	356° 18' 04"
A55			53.16	356° 23' 12"
A56			51.16	356° 31' 24"
A57			49.16	356° 38' 05"
A58			47.16	356° 42' 29"
A59			45.16	356° 44' 32"
A60			43.16	356° 44' 41"
A61			41.16	356° 44' 14"
A62			40.51	356° 43' 57"

3
3

作成者 嘉麻市山野2055番地69
土地家屋調査士 芳中 奏文 (令和4年10月21日作成)
(福岡県土地家屋調査士会会員専用)


申請人 飯塚市
飯塚市長 片峯 誠

縮尺 1/

地 番 884-2・884-23
884-24

地 積 測 量 図

土地の所在 飯塚市長尾字ソヲメキ

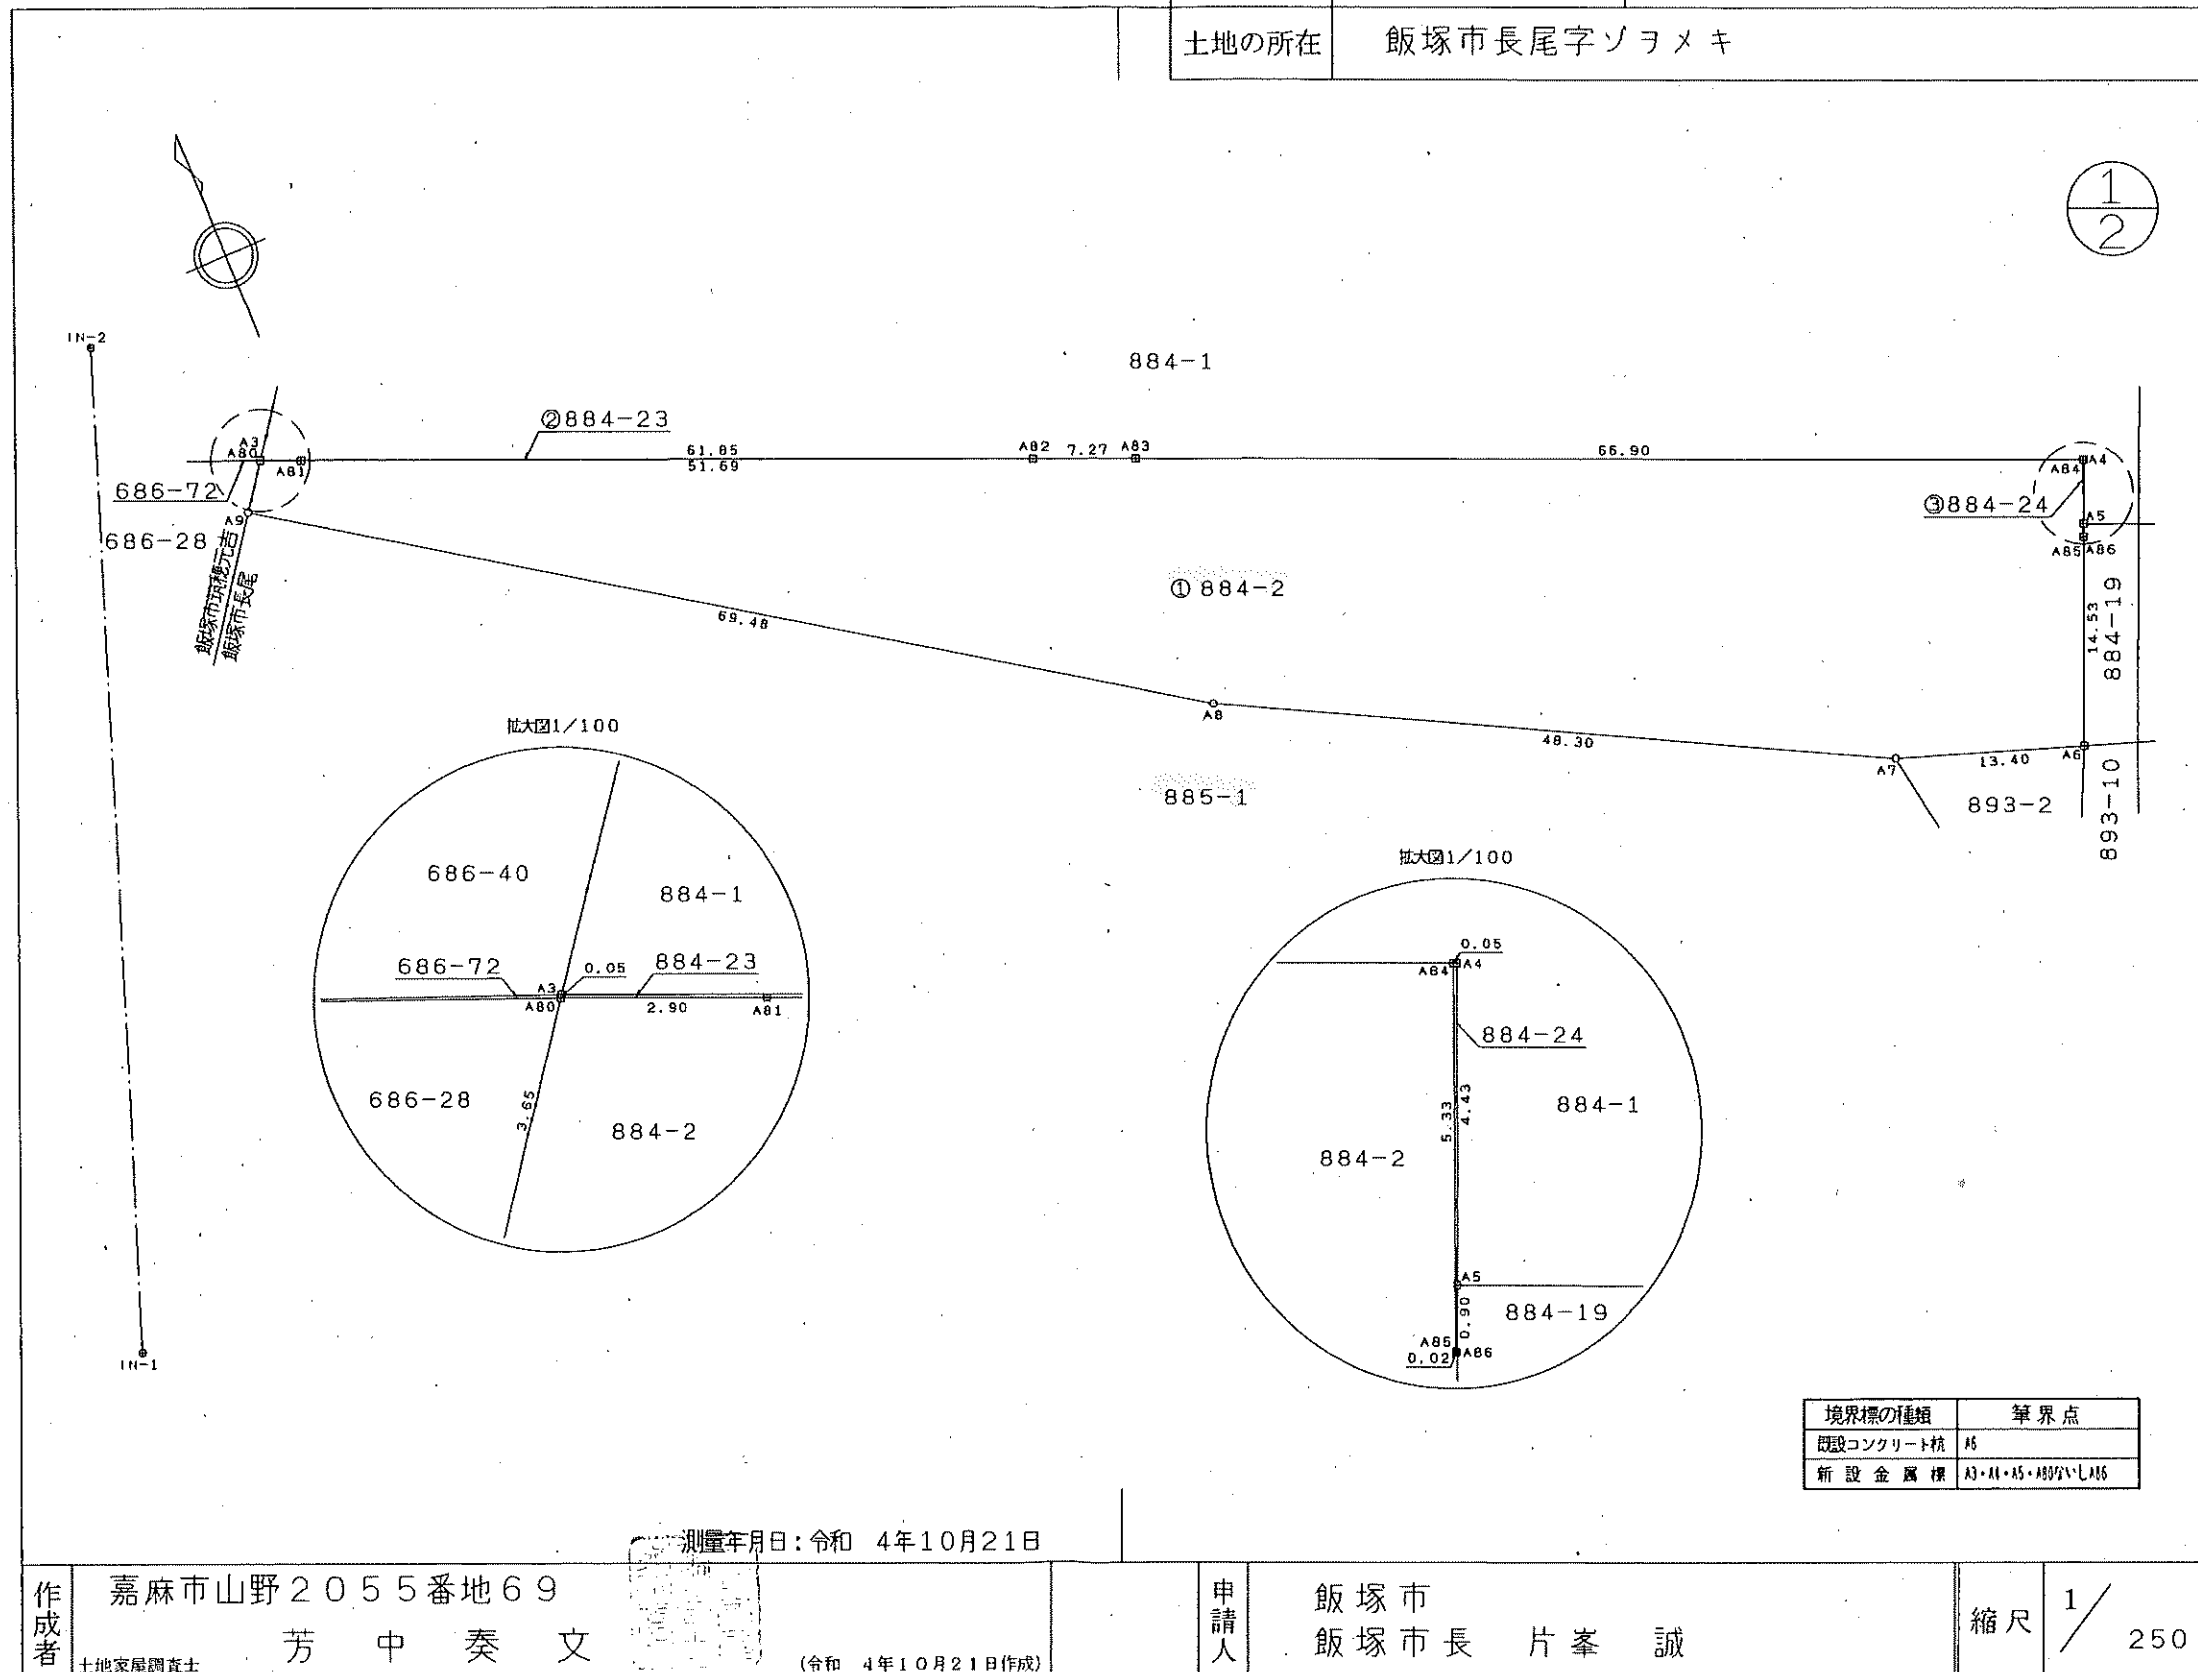

(福岡県土地家屋調査士会会員専用)

地番 884-2・884-23
884-24

地積測量図

土地の所在 飯塚市長尾字ソラメキ

求積表 座標系: II系 測地系: 世界測地系

地番	① 884-2				
NO	X _n	Y _n	Y _{n+1} -Y _{n-1}	X _n ・(Y _{n+1} -Y _{n-1})	
A80	63882.801	-33184.057	-4.862	-310598.178462	
A9	63879.868	-33186.236	55.684	3557086.569712	
A8	63841.398	-33128.373	100.893	6441150.168414	
A7	63819.459	-33085.343	55.719	3555956.436021	
A6	63815.153	-33072.654	18.248	1164498.911944	
A86	63828.576	-33067.095	5.538	353482.653888	
A85	63828.586	-33067.116	1.996	127401.857656	
A84	63833.519	-33065.099	-59.780	-3815967.765820	
A83	63859.146	-33126.896	-68.518	-4375500.965628	
A82	63861.919	-33133.617	-54.478	-3479069.623282	
A81	63881.690	-33181.374	-50.440	-3222192.443600	
合計				-3752.379157	
合計面積				1876.1895785	
地積				1876.18	m ²

地番	② 884-23				
NO	X _n	Y _n	Y _{n+1} -Y _{n-1}	X _n ・(Y _{n+1} -Y _{n-1})	
A3	63882.839	-33184.029	-57.161	-3651606.960079	
A80	63882.801	-33184.057	2.655	169608.836655	
A81	63881.690	-33181.374	50.440	3222192.443600	
A82	63861.919	-33133.617	54.478	3479069.623282	
A83	63859.146	-33126.896	-50.412	-3219267.268152	
合計				-3.324694	
合計面積				1.6623470	
地積				1.66	m ²

地番	③ 884-24				
NO	X _n	Y _n	Y _{n+1} -Y _{n-1}	X _n ・(Y _{n+1} -Y _{n-1})	
A4	63833.501	-33065.055	1.650	105325.276650	
A84	63833.519	-33065.099	-2.061	-131560.882659	
A85	63828.586	-33067.116	-1.996	-127401.857656	
A86	63828.576	-33067.095	0.367	23425.087392	
A5	63829.409	-33066.749	2.040	130211.994360	
合計				-0.381913	
合計面積				0.1909565	
地積				0.19	m ²

基準点等の表示			X座標	Y座標
電子基準点	桂川		64342.734	-30107.487
電子基準点	直方		82705.194	-23204.362
電子基準点	筑紫野		55593.279	-44416.572

引照点	名 称	X 座 標	Y 座 標	
IN-1	新設ステンレス標	63829.218	-33215.748	
IN-2	新設ステンレス標	63894.546	-33192.138	
界 点	器 械 点	後 視 点	距 離	夾 角
	IN-1	IN-2	69.46	0° 00' 00"
A3			62.30	10° 44' 09"
A4			150.75	68° 30' 06"
A5			149.00	70° 03' 23"
A6			143.78	75° 44' 36"
A7			130.77	74° 24' 34"
A8			88.22	62° 11' 38"
A9			58.62	10° 21' 27"
A80			62.25	10° 43' 53"
A81			62.73	13° 21' 30"
A82			88.40	48° 25' 10"
A83			93.76	51° 30' 53"
A84			150.71	68° 29' 40"
A85			148.63	70° 22' 24"
A86			148.65	70° 22' 38"
	IN-2	IN-1	69.46	0° 00' 00"
A3			14.24	305° 25' 15"
A4			140.98	275° 47' 14"
A5			141.30	277° 34' 50"
A6			143.46	283° 43' 57"
A7			130.55	285° 14' 26"
A8			83.01	289° 56' 27"
A9			15.82	318° 13' 29"
A80			14.26	305° 36' 01"
A81			16.77	300° 11' 28"
A82			67.00	279° 16' 14"
A83			74.23	278° 36' 50"
A84			140.94	275° 47' 18"
A85			141.35	277° 56' 43"
A86			141.38	277° 56' 42"

作成者 嘉麻市山野2055番地69
土地家屋調査士 芳中 奏文 (令和4年10月21日作成)

申請人 飯塚市
飯塚市長 片峯 誠

縮尺

1/

(福岡県土地家屋調査士会会員専用)

地番 686-28・686-72
686-73

地積測量図

土地の所在 飯塚市筑穂元吉字金仮居


求積表

座標系：Ⅱ系 測地系：世界測地系

地番	① 686-28			
NO	X _n	Y _n	Y _{n+1} -Y _{n-1}	X _n ・(Y _{n+1} -Y _{n-1})
A80	63882.801	-33184.057	-4.334	-276868.059534
A2	63885.418	-33190.570	-6.695	-427712.873510
A79	63885.490	-33190.752	-0.863	-55133.177870
A78	63884.438	-33191.433	-1.732	-110647.846616
A77	63882.736	-33192.484	-2.064	-131853.967104
A76	63881.011	-33193.497	-1.990	-127123.211890
A75	63879.267	-33194.474	-1.922	-122775.951174
A74	63877.504	-33195.419	-1.849	-118109.504896
A73	63875.720	-33196.323	-1.767	-112868.397240
A72	63873.916	-33197.186	-1.681	-107372.052796
A71	63872.091	-33198.004	-1.597	-102003.729327
A70	63870.248	-33198.783	-1.534	-97976.960432
A69	63868.397	-33199.538	-1.468	-93758.806796
A68	63866.528	-33200.251	-1.390	-88774.473920
A67	63864.646	-33200.928	-1.315	-83982.009490
A66	63862.751	-33201.566	-1.245	-79509.124995
A65	63860.845	-33202.173	-1.182	-75483.518790
A64	63858.929	-33202.748	-1.149	-73373.909421
A63	63857.013	-33203.322	-0.965	-61622.017545
A62	63855.725	-33203.713	17.086	1091038.917350
A9	63879.868	-33186.236	19.656	1255622.685408
合計				-287.990588
合計面積				143.9952940
地積				143.99 m ²

地番	② 686-72			
NO	X _n	Y _n	Y _{n+1} -Y _{n-1}	X _n ・(Y _{n+1} -Y _{n-1})
A2	63885.418	-33190.570	0.028	1788.791704
A3	63882.839	-33184.029	6.513	416068.930407
A80	63882.801	-33184.057	-6.541	-417857.401341
合計				0.320770
合計面積				0.1603850
地積				0.16 m ²

基準点等の表示			X 座標	Y 座標
電子基準点	桂川		64342.734	-30107.487
電子基準点	直方		82705.194	-23204.362
電子基準点	筑紫野		55593.279	-44416.572

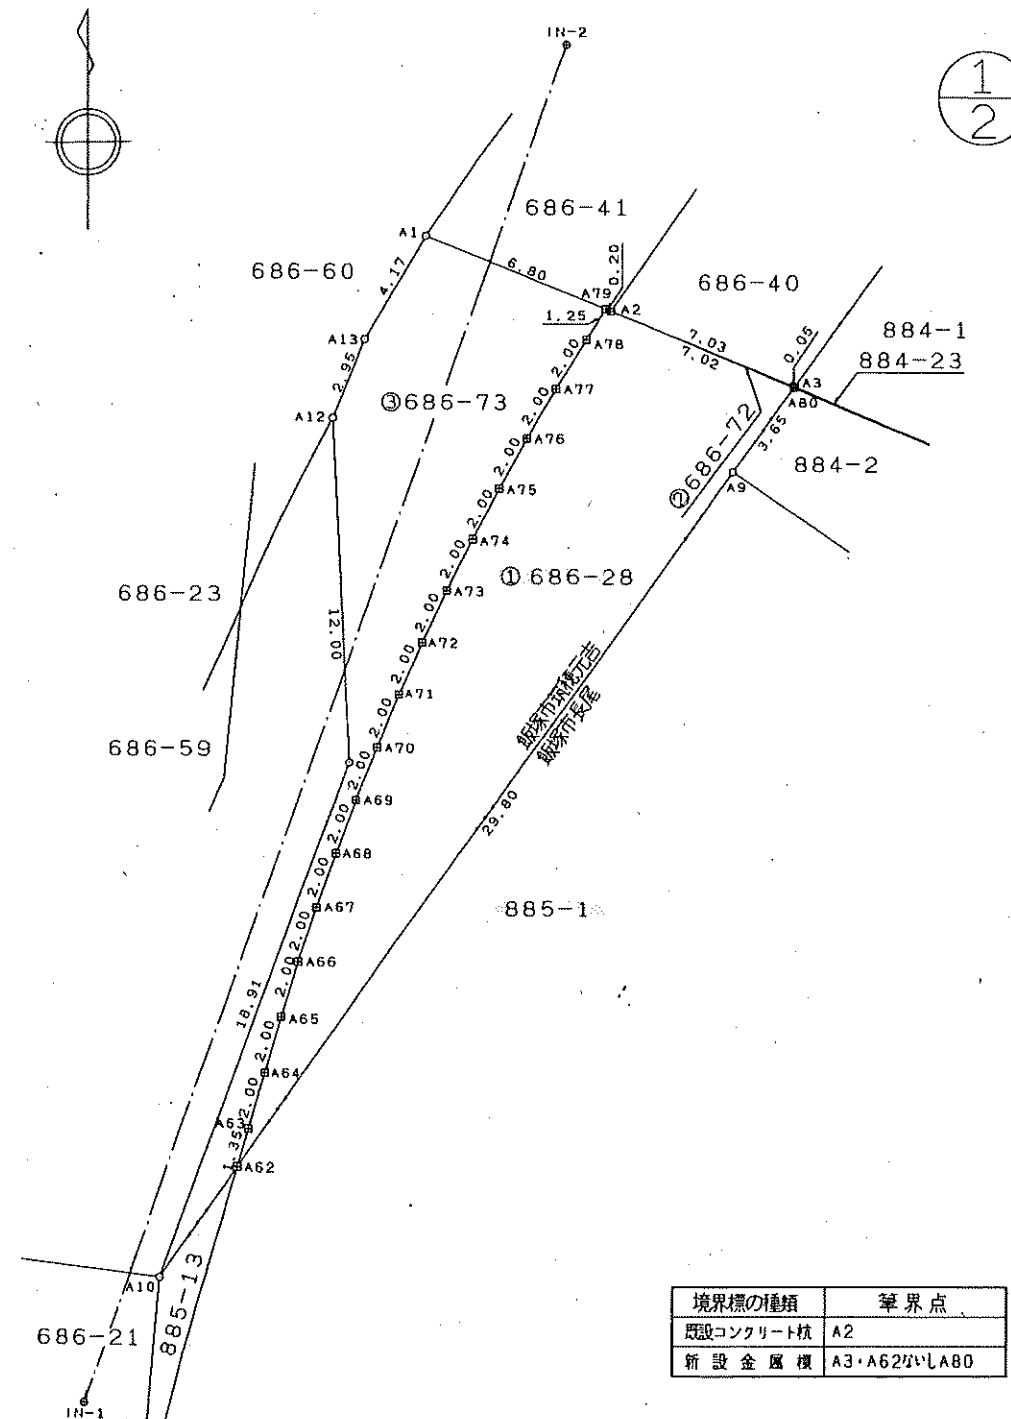

測量年月日：令和 4年10月21日

作成者 嘉麻市山野2055番地69 芳中奏文 (令和 4年10月21日作成)

(福岡県土地家屋調査士会会員専用)

申請人 飯塚市 飯塚市長 片峯 誠

縮尺 1/250

地番686-28・686-72
686-73

地積測量図

土地の所在飯塚市筑穂元吉字金仮居

地番 ③ 686-73				
NO	X _n	Y _n	Y _{n+1} -Y _{n-1}	X _n ・(Y _{n+1} -Y _{n-1})
A79	63885.490	-33190.752	5.648	360825.247520
A78	63884.438	-33191.433	-1.732	-110647.846616
A77	63882.736	-33192.484	-2.064	-131853.967104
A76	63881.011	-33193.497	-1.990	-127123.211890
A75	63879.267	-33194.474	-1.922	-122775.951174
A74	63877.504	-33195.419	-1.849	-118109.504896
A73	63875.720	-33196.323	-1.767	-112868.397240
A72	63873.916	-33197.186	-1.681	-107372.052796
A71	63872.091	-33198.004	-1.597	-102003.729327
A70	63870.248	-33198.783	-1.534	-97976.960432
A69	63868.397	-33199.538	-1.468	-93758.806796
A68	63866.528	-33200.251	-1.390	-88774.473920
A67	63864.646	-33200.928	-1.315	-83982.009490
A66	63862.751	-33201.566	-1.245	-79509.124995
A65	63860.845	-33202.173	-1.182	-75483.518790
A64	63858.929	-33202.748	-1.149	-73373.909421
A63	63857.013	-33203.322	-0.965	-61622.017545
A62	63855.725	-33203.713	-3.086	-197058.767350
A10	63852.003	-33206.408	3.928	250810.667784
A11	63869.716	-33199.785	6.035	385453.736060
A12	63881.702	-33200.373	0.552	35262.699504
A13	63884.421	-33199.233	3.292	210307.513932
A1	63887.987	-33197.081	8.481	541834.017747
合計			199.632765	
合計面積			99.8163825	
地積			99.81 m ²	

引 照 点	名 称		X 座 標	Y 座 標
IN-1	新設ステンレス標		63829.218	-33215.748
IN-2	新設ステンレス標		63894.546	-33192.138
界 点	器 材 点	後 視 点	距 離	夾 角
	IN-1	IN-2	69.46	0° 00' 00"
A1			61.66	357° 45' 05"
A2			61.58	4° 15' 45"
A3			62.30	10° 44' 09"
A9			58.62	10° 21' 27"
A10			24.63	2° 25' 10"
A11			43.53	1° 38' 33"
A12			54.69	356° 27' 27"
A13			57.62	356° 47' 07"
A62			29.11	4° 32' 57"
A63			30.45	4° 13' 02"
A64			32.43	3° 45' 41"
A65			34.42	3° 21' 35"
A66			36.41	3° 03' 16"
A67			38.40	2° 49' 48"
A68			40.40	2° 41' 08"
A69			42.40	2° 36' 24"
A70			44.40	2° 35' 37"
A71			46.40	2° 36' 47"
A72			48.40	2° 40' 54"
A73			50.40	2° 48' 04"
A74			52.39	2° 57' 41"
A75			54.38	3° 09' 30"
A76			56.37	3° 22' 44"
A77			58.36	3° 37' 27"
A78			60.34	3° 53' 42"
A79			61.57	4° 04' 50"
A80			62.25	10° 43' 53"

2
2

作成者嘉麻市山野2055番地69
土地家屋調査士 芳 中 奏 文
(令和 4年10月21日作成)

申請人飯塚市
飯塚市長 片 峯 誠


縮尺1/

(福岡県土地家屋調査士会会員専用)


地 番 686-29・686-74

地 積 測 量 図

土地の所在 飯塚市筑穂元吉字金仮居

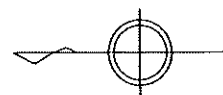

1/2

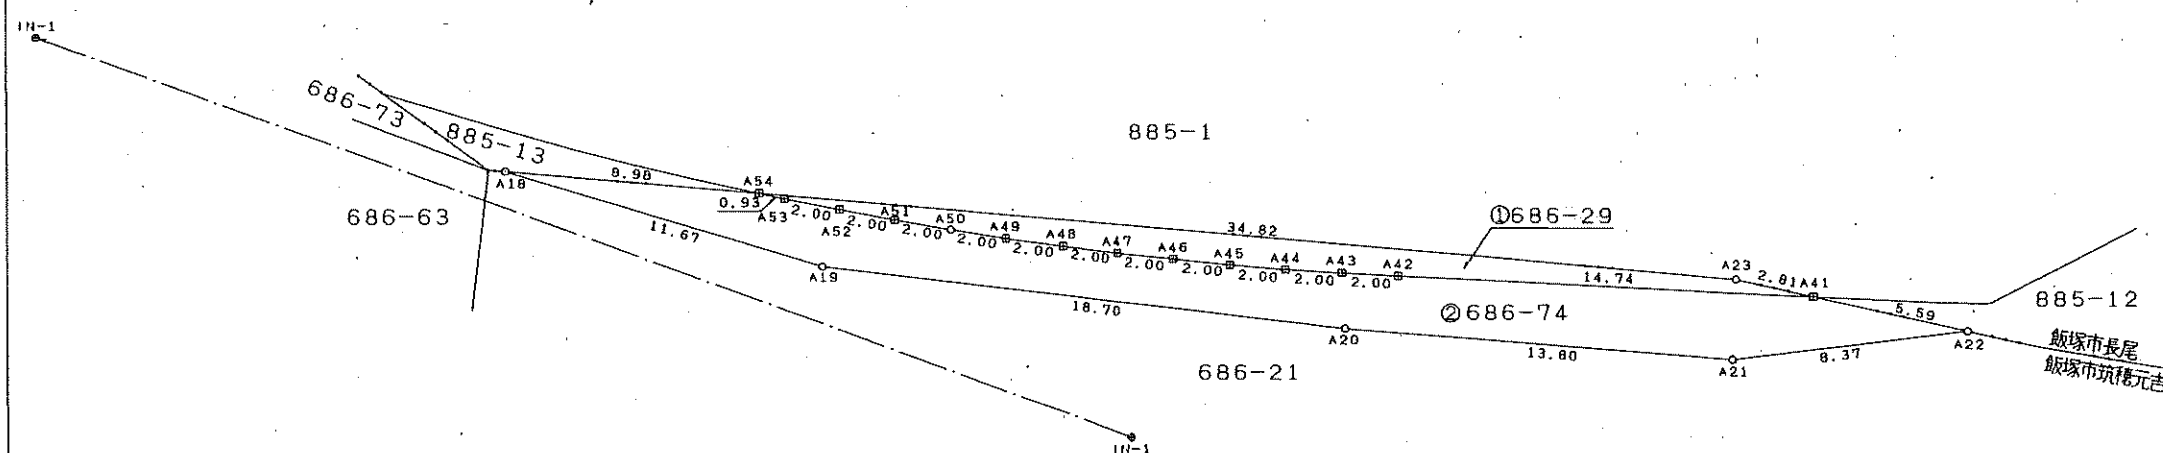

境界標の種類	界点
新設金属標	A41ないしA54

測量年月日: 令和 4年10月21日

作成者

嘉麻市山野2055番地69

芳 中 奏 文

土地家屋調査士

(令和 4年10月21日作成)

(福岡県土地家屋調査士会会員専用)

申請人

飯塚市
飯塚市長 片峯 誠

縮尺

1/250

地 番 686-29・686-74

地 積 測 量 図

土地の所在 飯塚市筑穂元吉字金仮居

求積表

地 番 ① 686-29				
NO	X _n	Y _n	Y _{n+1} -Y _{n-1}	X _n ・(Y _{n+1} -Y _{n-1})
A54	63842.464	-33207.241	-2.841	-181376.440224
A23	63807.772	-33210.273	-3.641	-232324.097852
A41	63805.033	-33210.882	0.104	6635.723432
A42	63819.753	-33210.169	0.821	52396.017213
A43	63821.750	-33210.061	0.236	15061.933000
A44	63823.746	-33209.933	0.292	18636.533832
A45	63825.739	-33209.769	0.359	22913.440301
A46	63827.729	-33209.574	0.411	26233.196619
A47	63829.718	-33209.358	0.461	29425.499998
A48	63831.703	-33209.113	0.521	33256.317263
A49	63833.684	-33208.837	0.587	37470.372508
A50	63835.659	-33208.526	0.653	41684.685327
A51	63837.630	-33208.184	0.707	45133.204410
A52	63839.596	-33207.819	0.752	48007.376192
A53	63841.558	-33207.432	0.578	36900.420524
			合 計	54.182543
			合 計 面 積	27.0912715
			地 積	27.09 m ²

地 番 ② 686-74				
NO	X _n	Y _n	Y _{n+1} -Y _{n-1}	X _n ・(Y _{n+1} -Y _{n-1})
A18	63851.406	-33206.460	-2.555	-163140.342330
A19	63840.220	-33209.796	-5.539	-353610.978580
A20	63821.648	-33211.999	-3.268	-208569.145664
A21	63807.889	-33213.064	-0.097	-6189.365233
A22	63799.572	-33212.096	2.182	139210.666104
A41	63805.033	-33210.882	1.927	122952.298591
A42	63819.753	-33210.169	0.821	52396.017213
A43	63821.750	-33210.061	0.236	15061.933000
A44	63823.746	-33209.933	0.292	18636.533832
A45	63825.739	-33209.769	0.359	22913.440301
A46	63827.729	-33209.574	0.411	26233.196619
A47	63829.718	-33209.358	0.461	29425.499998
A48	63831.703	-33209.113	0.521	33256.317263
A49	63833.684	-33208.837	0.587	37470.372508
A50	63835.659	-33208.526	0.653	41684.685327
A51	63837.630	-33208.184	0.707	45133.204410
A52	63839.596	-33207.819	0.752	48007.376192
A53	63841.558	-33207.432	0.578	36900.420524
A54	63842.464	-33207.241	0.972	62054.875008
			合 計	-172.994917
			合 計 面 積	86.4974585
			地 積	86.49 m ²

基準点等の表示			X 座 標	Y 座 標
電子基準点	掛川		64342.734	-30107.487
電子基準点	直方		82705.194	-23204.362
電子基準点	筑野		55593.279	-44416.572

引 照 点	名 称	X 座 標	Y 座 標
IN-1	新設ステンレス標	63829.218	-33215.748
IN-2	新設ステンレス標	63894.546	-33192.138
筆 界 点	器 械 点	後 視 点	距 離 夾 角
	IN-1	IN-2	
A18			69.46 0° 00' 00"
A19			24.05 2° 50' 39"
A20			12.51 8° 32' 34"
A21			8.45 133° 46' 59"
A22			21.50 152° 57' 27"
A23			29.87 153° 06' 25"
A41			22.13 145° 48' 30"
A42			24.67 148° 45' 13"
A43			10.99 129° 36' 47"
A44			9.39 122° 50' 24"
A45			7.98 113° 23' 21"
A46			6.92 100° 19' 25"
A47			6.35 83° 41' 20"
A48			6.41 65° 39' 20"
A49			7.09 49° 35' 50"
A50			8.23 37° 15' 31"
A51			9.68 28° 24' 05"
A52			11.31 22° 05' 29"
A53			13.06 17° 30' 37"
A54			14.88 14° 06' 22"
	IN-2	IN-1	15.74 12° 50' 22"
A18			69.46 0° 00' 00"
A19			45.46 358° 29' 43"
A20			57.12 358° 08' 09"
A21			75.56 355° 22' 12"
A22			89.15 353° 42' 20"
A23			97.05 351° 59' 50"
A41			88.65 351° 56' 03"
A42			91.45 351° 57' 24"
A43			76.94 353° 41' 02"
A44			74.97 353° 57' 41"
A45			73.00 354° 14' 18"
A46			71.03 354° 30' 07"
A47			69.05 354° 45' 18"
A48			67.08 355° 00' 20"
A49			65.10 355° 14' 44"
A50			63.11 355° 28' 22"
A51			61.12 355° 40' 53"
A52			59.13 355° 52' 27"
A53			57.14 356° 03' 24"
A54			55.15 356° 13' 46"
			54.23 356° 18' 04"

2
2

作成者 嘉麻市山野2055番地69
土地家屋調査士 芳 中 奏 文 (令和 4年10月21日作成)

申請人 飯塚市
飯塚市長 片 峯 誠



縮尺 1/

(福岡県土地家屋調査士会会員専用)

地番
893-2
893-11

地積測量図

土地の所在
飯塚市長尾字ゾラメキ

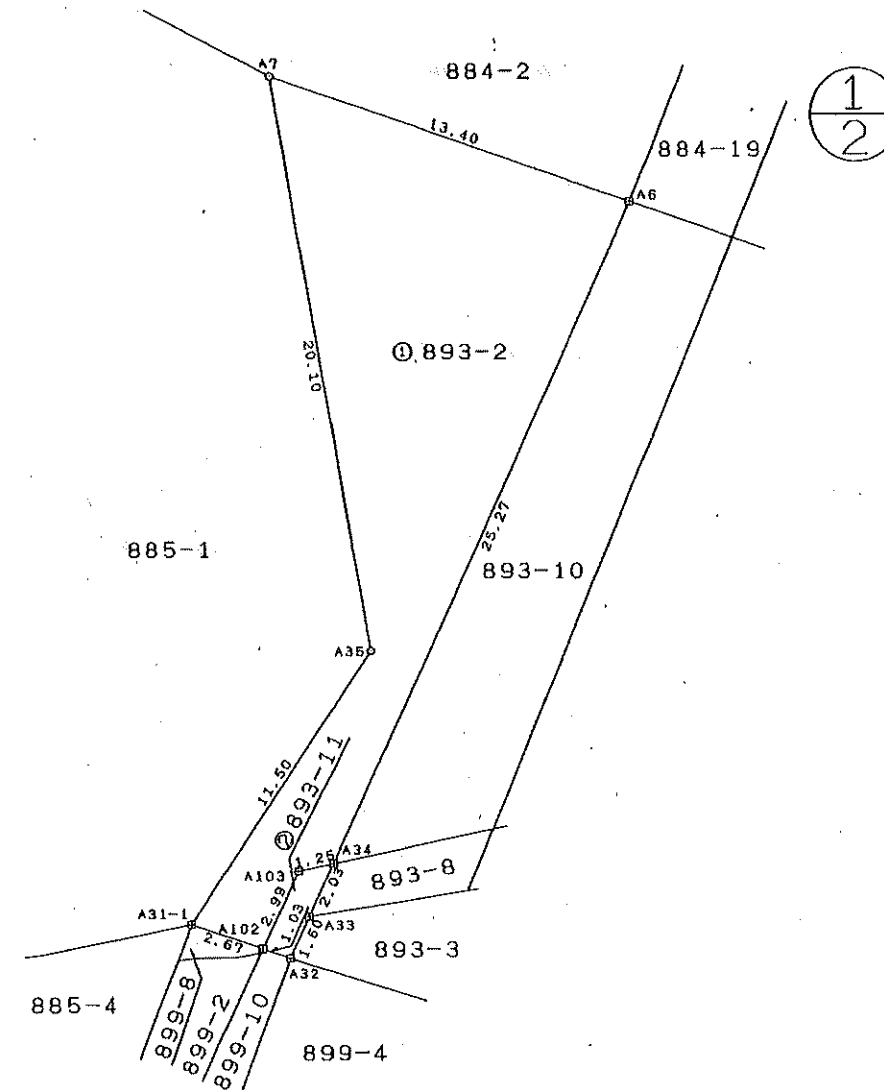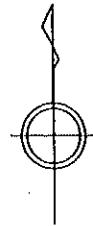

11-4 11-3

測量年月日: 令和 6年 1月24日

作成者

嘉麻市山野2055番地69

芳中 奏文

土地家屋調査士

(令和 6年 1月24日作成)

(福岡県土地家屋調査士会会員専用)

申請人

飯塚市
飯塚市長 武井 政一

縮尺

1/250

境界線の種類	境界点
既設コンクリート杭	A6・A31-1
新設コンクリート杭	A50・A59・A103
既設金属標	A33・A34
新設金属標	A102
既設金属杭	A32

地番 893-2
893-11

地積測量図

土地の所在 飯塚市長尾字ソヲメキ

求積表 座標系：Ⅱ系 測地系：世界測地系

地番 ① 893-2				
NO	X _n	Y _n	Y _{n+1} -Y _{n-1}	X _n ・(Y _{n+1} -Y _{n-1})
A31-1	63790.106	-33088.305	3.876	247250.450856
A35	63799.656	-33081.898	2.962	188974.581072
A7	63819.459	-33085.343	9.244	589947.078996
A6	63815.153	-33072.654	2.072	132224.997016
A34	63792.220	-33083.271	-11.837	-755108.508140
A103	63791.959	-33084.491	-2.503	-159671.273377
A102	63789.256	-33085.774	-3.814	-243292.222384
			合計	325.104039
			合計面積	162.5520195
			地積	162.55 m ²

地番 ② 893-11				
NO	X _n	Y _n	Y _{n+1} -Y _{n-1}	X _n ・(Y _{n+1} -Y _{n-1})
A34	63792.220	-33083.271	0.366	23347.962520
A33	63790.380	-33084.125	-1.527	-97407.910260
A32	63788.928	-33084.798	-1.649	-105187.942272
A102	63789.256	-33085.774	0.307	19583.301592
A103	63791.959	-33084.491	2.503	159671.273377
			合計	6.674957
			合計面積	3.3374785
			地積	3.33 m ²

基準点等の表示			X座標	Y座標
電子基準点 桂川			64342.734	-30107.487
電子基準点 直方			82705.194	-23204.362
電子基準点 筑紫野			65593.279	-44416.572

引照点	名称	X座標	Y座標
IN-3	新設ステンレス標	63777.775	-33102.094
IN-4	新設ステンレス標	63779.321	-33143.223
境界点	器械点	後視点	距離
	IN-3	IN-4	41.16
A6			47.58
A7			44.92
A31-1			18.50
A32			20.58
A33			21.95
A34			23.73
A35			29.78
A102			19.95
A103			22.61
	IN-4	IN-3	41.16
A6			79.14
A7			70.44
A31-1			55.97
A32			59.21
A33			60.12
A34			61.32
A35			64.61
A102			58.30
A103			60.08

2
2

作成者 嘉麻市山野2055番地69
土地家屋調査士 芳 中 奏 文 (令和 6年 1月24日作成)

(福岡県土地家屋調査士会会員専用)



申請人 飯塚市
飯塚市長 武 井 政 一

縮尺 1/

地番 899-2:899-8
899-9:899-10

地積測量図

土地の所在 飯塚市長尾字ゾロメキ

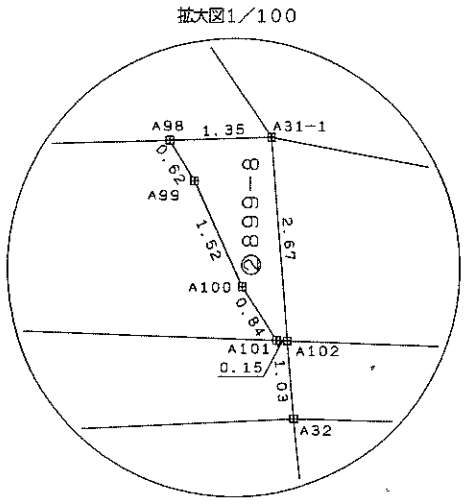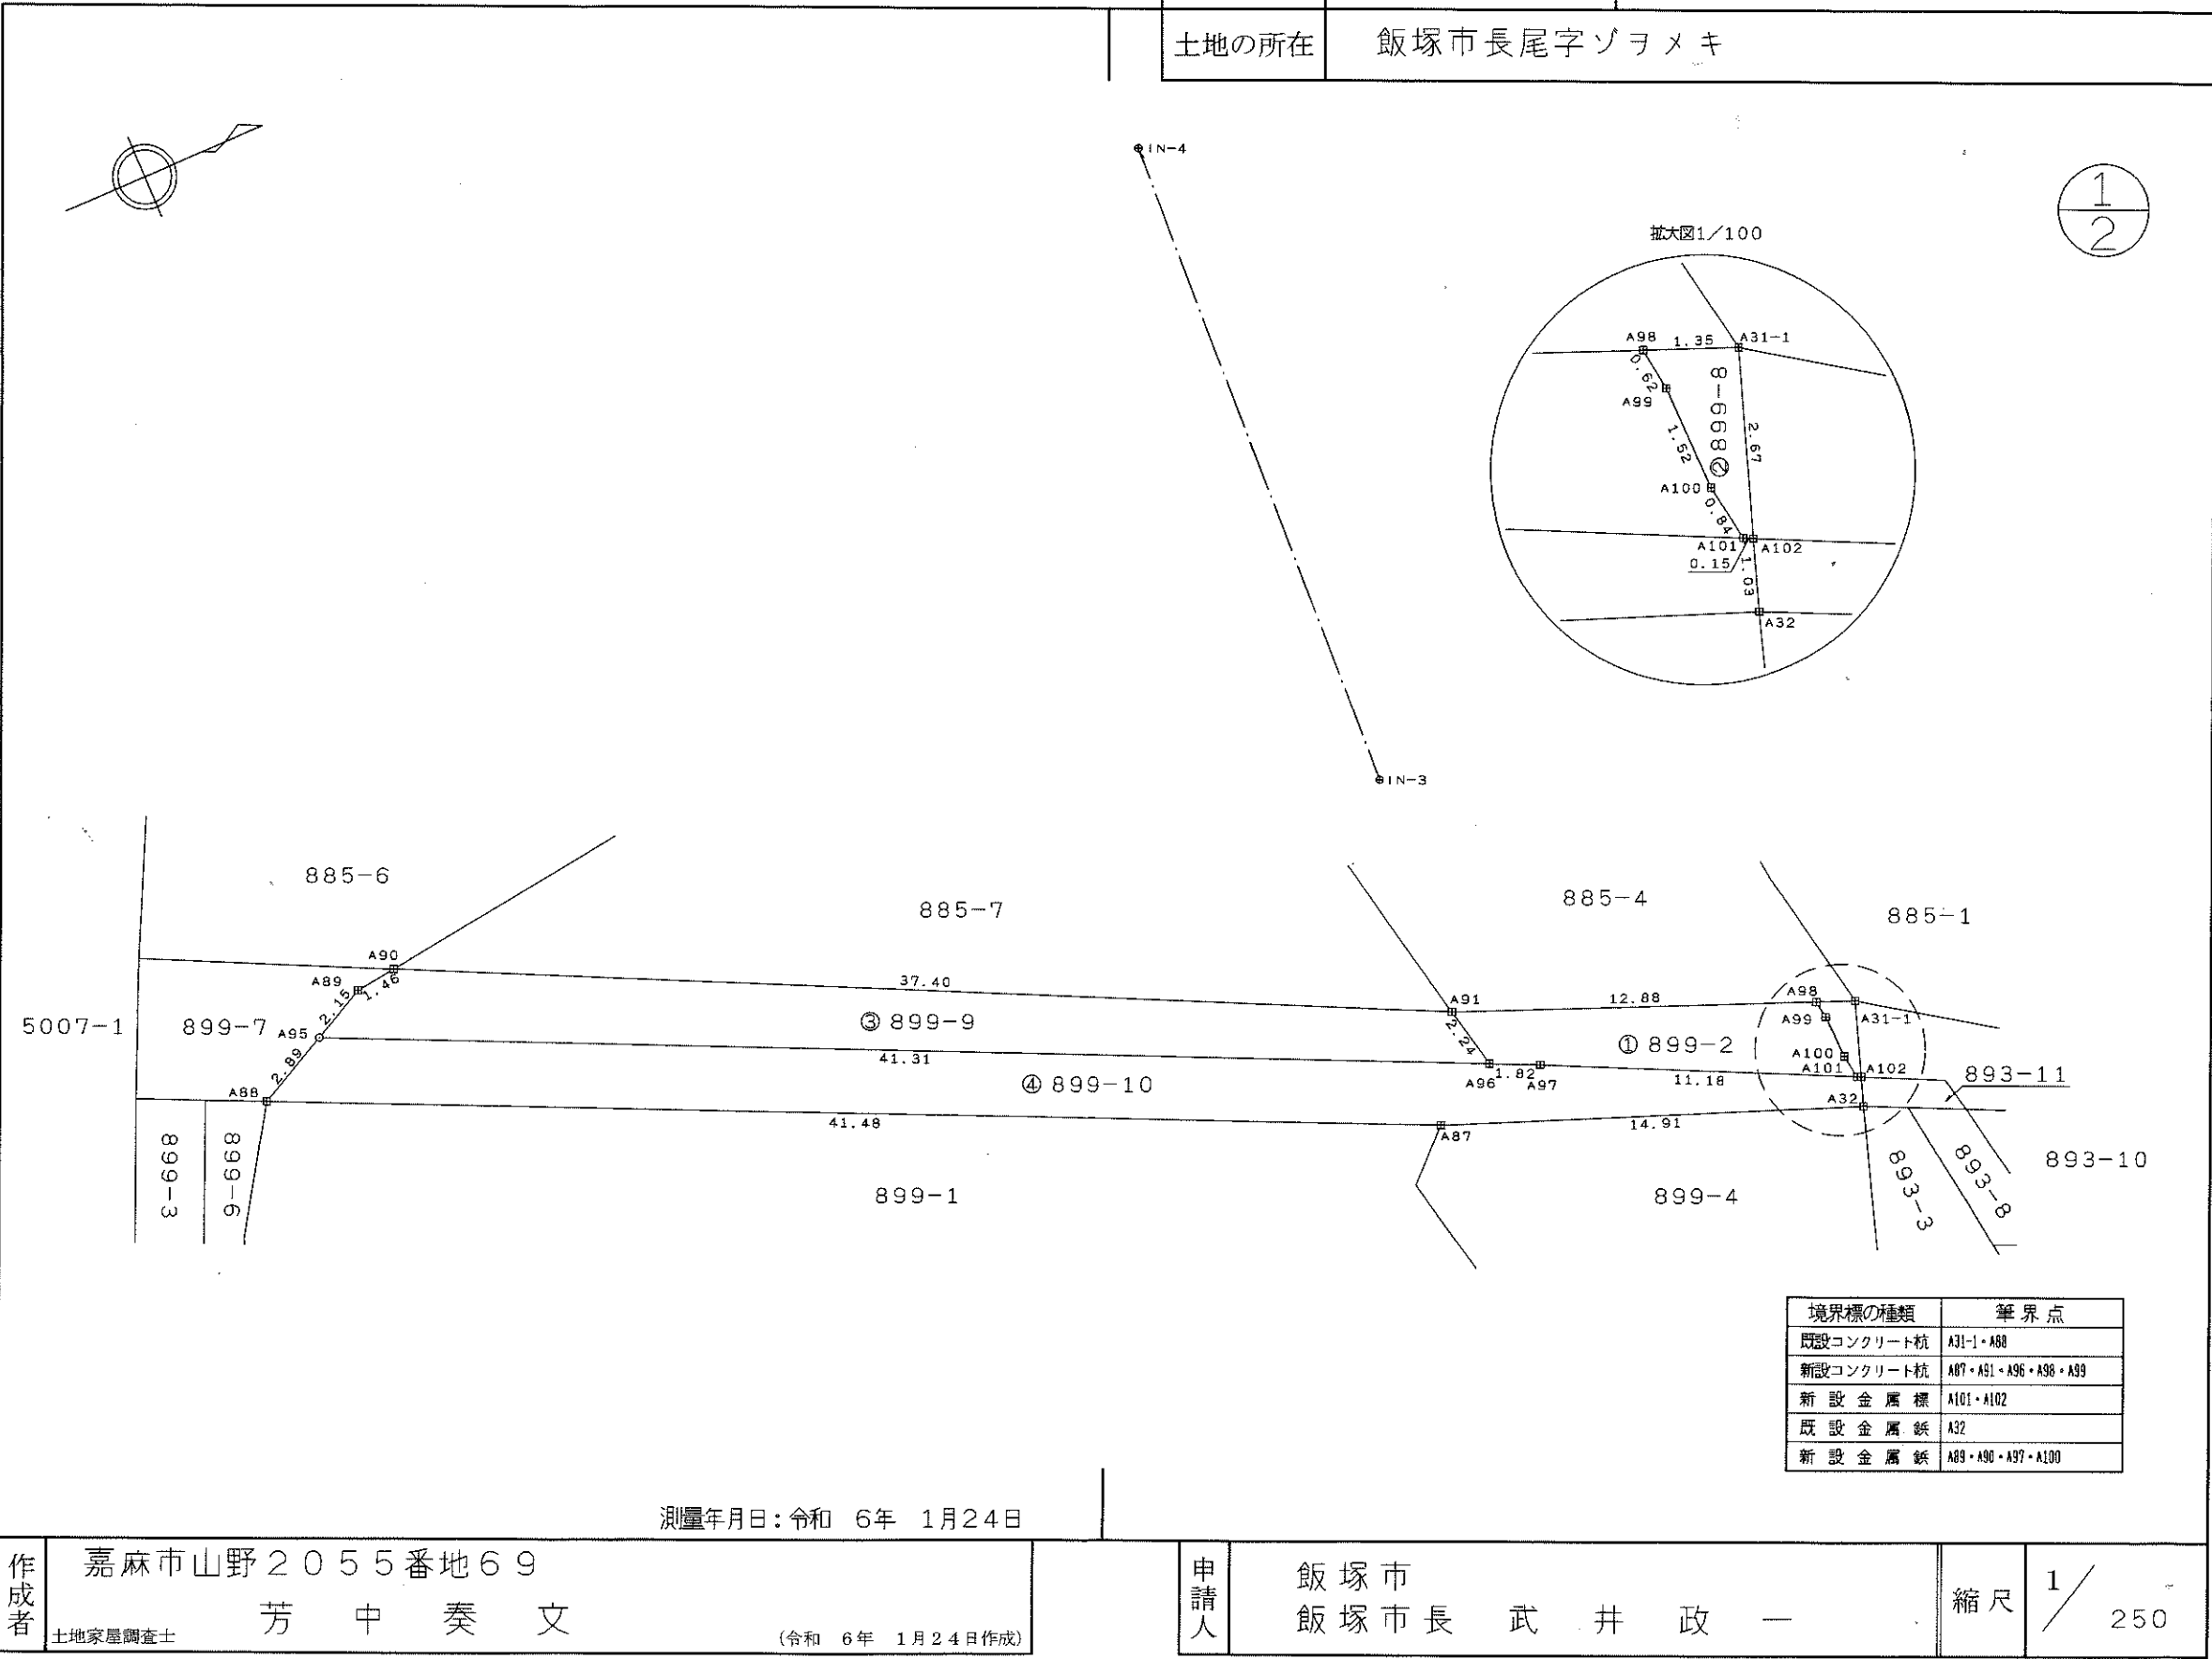

境界標の種類	筆界点
既設コンクリート杭	A31-1・A88
新設コンクリート杭	A87・A91・A96・A98・A99
新設金属標	A101・A102
既設金属標	A32
新設金属標	A89・A90・A97・A100

測量年月日:令和 6年 1月24日

作成者 嘉麻市山野2055番地69 芳中 奏文 (令和 6年 1月24日作成)

申請人 飯塚市 飯塚市長 武井 政一

縮尺 1/250

(福岡県土地家屋調査士会会員専用)

地番899-2:899-8
899-9:899-10

地積測量図

土地の所在飯塚市長尾字ゾロメキ

求積表座標系:Ⅱ系測地系:世界測地系

地番① 899-2

NO	Xn	Yn	Yn+1-Yn-1	Xn・(Yn+1-Yn-1)
A91	63776.893	-33093.572	-2.582	-164671.937726
A96	63777.372	-33091.386	2.942	187633.028424
A97	63779.023	-33090.630	5.548	353846.019604
A101	63789.121	-33085.838	3.961	252668.708281
A100	63788.973	-33086.669	-2.354	-150159.242442
A99	63788.938	-33088.192	-2.135	-136189.382630
A98	63788.854	-33088.804	-5.380	-343184.034520
合計				-56.841009
合計面積				28.4205045
地積				28.42㎡

地番② 899-8

NO	Xn	Yn	Yn+1-Yn-1	Xn・(Yn+1-Yn-1)
A98	63788.854	-33088.804	0.113	7208.140502
A99	63788.938	-33088.192	2.135	136189.382630
A100	63788.973	-33086.669	2.354	150159.242442
A101	63789.121	-33085.838	0.895	57091.263295
A102	63789.256	-33085.774	-2.467	-157368.094552
A31-1	63790.106	-33088.305	-3.030	-193284.021180
合計				-4.086863
合計面積				2.0434315
地積				2.04㎡

地番③ 899-9

NO	Xn	Yn	Yn+1-Yn-1	Xn・(Yn+1-Yn-1)
A91	63776.893	-33093.572	18.359	1170879.978587
A96	63777.372	-33091.386	-15.004	-956915.689488
A95	63739.805	-33108.576	-18.172	-1158279.736460
A89	63741.722	-33109.558	-1.169	-74514.073018
A90	63743.170	-33109.745	15.986	1018998.315620
合計				168.795241
合計面積				84.3976205
地積				84.39㎡

地番④ 899-10

NO	Xn	Yn	Yn+1-Yn-1	Xn・(Yn+1-Yn-1)
A96	63777.372	-33091.386	17.946	1144548.717912
A97	63779.023	-33090.630	5.548	353846.019604
A101	63789.121	-33085.838	4.856	309759.971576
A102	63789.256	-33085.774	1.040	66340.826240
A32	63788.928	-33084.798	-4.295	-273973.445760
A87	63774.979	-33090.069	-22.460	-1432386.028340
A88	63737.231	-33107.258	-18.507	-1179584.934117
A95	63739.805	-33108.576	15.872	1011678.184960
合計				229.312075
合計面積				114.6560375
地積				114.65㎡

基準点等の表示

	X座標	Y座標
電子基準点 桂川	64342.734	-30107.487
電子基準点 直方	82705.194	-23204.362
電子基準点 筑紫野	55593.279	-44416.572

引照点

名称	X座標	Y座標
IN-3 新設ステンレス標	63777.775	-33102.094
IN-4 新設ステンレス標	63779.321	-33143.223

筆界点

器械点	後視点	距離	夾角
IN-3	IN-4	41.16	0° 00' 00"
A31-1		18.50	136° 02' 32"
A32		20.58	145° 01' 55"
A87		12.35	190° 56' 12"
A88		40.87	275° 06' 21"
A89		36.82	279° 32' 38"
A90		35.44	280° 18' 52"
A91		8.57	183° 45' 22"
A95		38.52	277° 32' 06"
A96		10.72	180° 00' 09"
A97		11.53	171° 38' 04"
A98		17.30	138° 01' 53"
A99		17.83	139° 05' 01"
A100		19.06	141° 52' 08"
A101		19.82	142° 56' 02"
A102		19.95	142° 43' 16"
IN-4	IN-3	41.16	0° 00' 00"
A31-1		55.97	346° 44' 12"
A32		59.21	348° 30' 34"
A87		53.33	2° 31' 02"
A88		55.36	47° 20' 03"
A89		50.47	46° 00' 25"
A90		49.27	45° 02' 44"
A91		49.71	0° 38' 49"
A95		52.55	46° 36' 12"
A96		51.87	0° 00' 02"
A97		52.59	358° 10' 19"
A98		55.25	347° 54' 40"
A99		55.86	347° 56' 04"
A100		57.37	348° 09' 43"
A101		58.22	348° 09' 21"
A102		58.30	348° 02' 09"

作成者

嘉麻市山野2055番地69

芳中奏文

(令和6年1月24日作成)

土地家屋調査士

申請人

飯塚市

飯塚市長 武井政一

縮尺

1/

(福岡県土地家屋調査士会会員専用)

飯塚市長 様

旧筑穂保育所石綿事前・分析調査業務委託報告書

令和4年 12 月

株式会社 HER

目 次

1. 調査概要

1-1. 調査目的

1-2. 調査対象建築物

1-3. 調査日時

1-4. 調査者

(1) 立合い者

(2) 調査者

(3) 分析機関

1-5. 事前調査結果

1-6. 調査範囲

1-7. 調査内容

(1) 設計図書調査

(2) 現地調査

(3) 石綿含有の判断

1-8. 調査条件

1-9. 調査対象建材

石綿を含有する可能性がある建材の種類と、大気汚染防止法・石綿障害予防規則における区分を下表に示すものです。

2. 調査結果

2-1 判定ができた調査対象建材一覧(一覧を建材リストフェーズに反映添付)

2-2 石綿含有建材使用箇所一覧

添付資料

1. 現地調査計画書(工程表)

2. 確認整理表

3. 石綿含有建材使用範囲図

4. 分析結果報告書(ユーロフィン日本総研から石綿分析成績書)

5. 試料採取状況写真

6. 登録証書、資格者証

7. 大気汚染防止法及び石綿障害予防規則パンフレット

1. 調査概要

1-1. 調査目的

石綿障害予防規則第3条および大気汚染防止法第18条の15に基づく改修工事の事前調査を目的とします。

1-2. 調査対象建築物(別紙) ←別紙として示しています。

- (1) 対象施設:旧筑穂保育所
- (2) 所在地:飯塚市長尾885-1
- (3) 建物名称:筑穂保育所
- (4) 竣工年:昭和54年3月竣工
- (5) 構造・規模:RC造平屋建て、付帯施設:プロパン庫、物置2棟、プール70㎡程度1箇所
- (6) 建築面積:1,371 ㎡
- (7) 都市計画:無指定地域
- (8) 用途:厚生施設

1-3. 調査日時

- (1) 事前調査
 - 令和4年10月6日(木) 13:00 ~ 17:00
 - 令和4年10月7日(金) 9:00 ~ 14:00
- (2) 試料採取
 - 令和4年10月27日(木) 9:00 ~ 17:00
 - 令和4年10月28日(金) 9:00 ~ 14:00

1-4. 調査者

- (1) 立合い者 飯塚市 建築課

- (2) 調査者
 - 一般石綿含有建材調査者 香川憲夫(証明書番号:20475)
 - 石綿調査診断士 岡本達也(証明書番号:NADA1359)
 - 一般石綿含有建材調査者 本吉開喜(証明書番号:21101626)
 - 石綿作業主任者 吉田力也(証明書番号:20210431)

- (3) 分析機関 ユーロフィン日本総研株式会社
浜松分析センター・京浜アスベストグループ
ISO/IEC 17025:2017 認定番号:RTL04660

石綿分析技術評価事業の「評価区分1:JIS A1481-1による方法」において合格、「評価区分3:JIS A1481-2及びJIS A1481-3による方法」においてAランクに合格

1-5. 事前調査結果

各棟並びに階・部位ごとの事前調査結果は、2の項「調査結果」のとおりです。

2の項に示すとおり、「成形板等」に石綿が含有するものとなっています。また、シーリング材については「石綿無」となっております。

1-6. 調査範囲

別添調査地図を参照してください。

1-7.調査内容

(1)設計図書調査

① 竣工完成図

(2)現地調査

点検口などから使用建材を確認し、使用されている建築資材に付されているJIS製品品質番号、国土交通大臣認定番号及び製造メーカー情報を確認しました。

(3)石綿含有の判断

使用されていた建築資材は、名称や不燃材など大臣認定、JIS規格などの情報を基に、日本石膏ボード工業会などの各種団体が公表している情報を確認するとともに、国土交通省の公表する、「石綿(アスベスト)含有建材データベース」や(一社)日本アスベスト調査診断協会が提供する情報などに基づき石綿を含有を評価し、判断した。

1-8.調査条件

調査並び判断は、使用中の建築物であることから、判断及び調査要領は、次の基準に準拠して進めました。

- ①建築物等の解体等に係る石綿ばく露防止及び石綿飛散漏えい防止対策徹底マニュアル(厚生労働省令和3年)
- ②石綿障害予防規則に基づく事前調査の「アスベスト分析マニュアル(第2版)」
- ③目で見えるアスベスト建材(第2版:国土交通省)
- ④建築物に係る石綿の事前調査における主な留意点について(基安化発0420第2号)など

1-9.調査対象建材

石綿を含有する可能性がある建材の種類と、大気汚染防止法・石綿障害予防規則における区分を表に示します。また、解体工事に当たっては、事前調査結果・特定粉じん排出等作業実施届出書などを労働基準監督署及び大気汚染防止法を所管する行政庁に提出することが必要となります。

【大防法・石綿則におけるアスベスト含有建材の区分及び種類】

調査対象	大気汚染防止法・石綿障害予防規則による区分	石綿等が使用されている建築物の解体等の除去作業、封じ込め・囲い込みの作業における作業レベルの分類	種類(施工部位)
☑	吹付け材	レベル1: 発じん性が著しく高い作業	吹付け材
☑	保温材・耐火被覆材・断熱材	レベル2: 発じん性が高い作業	保温材 耐火被覆材 断熱材
☑	建築用仕上塗材※ ケイ酸カルシウム板第1種※	電動工具での除去時 切断等の破碎時	外壁・内壁 耐火間仕切り 外装材・内装材
☑	その他石綿含有建材 (成形板等)	レベル3: 発じん性が比較的低い作業	内装材(壁、天井) 耐火間仕切り 床材 外装材(外壁、軒天) 屋根材 建築壁部材

注)「目で見えるアスベスト建材(第2版):国土交通省」(2020年7月)より抜粋

※ケイ酸カルシウム板第1種は、飛散性の高いレベル3建材として、環境省、厚生労働省の告示で定められました。これを切断等の方法で除去する場合、作業場をビニールシート等で隔離し、常時湿潤な状態を保ちながら作業することが必要になります。また、建築用仕上塗材を電動工具を使用して除去を行う場合においても、大気汚染防止法施行令及び石綿障害予防規則にて作業場の隔離、常時湿潤な状態での作業が必要です。

調査対象建築物

(1) 建築物名称:筑穂保育所(昭和54年3月竣工)

- ① 解体工事の種類:解体
- ② 工事の概要:解体
- ③ (準)防火地域:無指定地域
- ④ 建築物の概要-耐火/準耐火:RC造
- ⑤ 建築物の概要-構造・規模:RC造平屋建て
- ⑥ 建築物の概要-用途:厚生施設
- ⑦ 建築物の概要-規模:
 - 建築面積:1,371 m²
- ⑧ 解体等工事を行う床面積の合計:
- ⑨ 分析による調査を行った箇所:34箇所

2. 調査結果

2-1.判定が確認できた調査対象建材一覧

石綿障害予防規則第3条および大気汚染防止法第18条の15に基づく改修工事の事前調査を目的とする。

判断にあつては①国土交通省及び②業界団体などが公表する資料をもって判断しました。

なお、石綿含有の判断方法、石綿の有無、種別、レベルなどの調査結果を下表のとおりです。

①筑穂保育所・床

建材 No.	建材名	部位	主な使用箇所			石綿含有の有無				建材種別		施工 面積 (㎡)	備 考
			階	試料 No.	箇所名	判定 方法	裏面調査	石綿 有無	石綿 種類	種別	レベル		
1	磁器質三角タイル貼150 角	床	1	1	玄関	c	確認できず	無	—	成形板等	—	—	
2	塩化ビニール系長尺貼 72.0(表面部)	床	1	2	玄関ホール	c	確認できず	無	—	成形板等	—	—	
	3			玄関ホール	c	確認できず	無	—	成形板等	—	—		
3	塩化ビニール系タイル貼	床	1	4	事務所兼医務室	c	確認できず	含有	Chr	成形板等	3	37	
4	塩化ビニール系タイル貼 下地、 塩化ビニール系長尺貼 72.0	床	1	4	一時預かり室	c	確認できず	含有	Chr	成形板等	3	31	
				2	一時預かり室	c	確認できず	無	—	成形板等	—	—	
5	モルタル金ゴテ下地、塩 化ビニール系長尺貼 7 2.0	床	1	2	廊下	c	確認できず	無	—	成形板等	—	—	
6	磁器質モザイクタイル貼 24.0	床	1	5	職員便所	c	確認できず	無	—	成形板等	—	—	
7	色モルタル金ゴテ目地切	床	1	—	倉庫	a	確認できず	無	—	成形板等	—	—	アスベスト非含有建材
8	ブナフローリング貼 7 15.0	床	1	—	休憩室	a	確認できず	無	—	成形板等	—	—	アスベスト非含有建材
9	磁器質モザイクタイル貼 24.0	床	1	5	便所	c	確認できず	無	—	成形板等	—	—	
10	ブナフローリング貼 7 15.0	床	1	—	保育室(3歳児室)	a	確認できず	無	—	成形板等	—	—	アスベスト非含有建材
11	耐水ベニヤ A12.0	床	1	—	倉庫	a	確認できず	無	—	成形板等	—	—	アスベスト非含有建材
12	色モルタル金ゴテ目地切	床	1	—	倉庫	a	確認できず	無	—	成形板等	—	—	アスベスト非含有建材
13	色モルタル金ゴテ目地切	床	1	—	倉庫	a	確認できず	無	—	成形板等	—	—	アスベスト非含有建材
14	色モルタル金ゴテ目地切	床	1	—	倉庫	a	確認できず	無	—	成形板等	—	—	アスベスト非含有建材
15	耐水ベニヤ A12.0	床	1	—	倉庫	a	確認できず	無	—	成形板等	—	—	アスベスト非含有建材
16	鋼製床組耐水ベニヤ A 12.0下地ブナ複合フロー リング貼A15ダンテル三 回仕上	床	1	—	保育室(4歳児室)	a	確認できず	無	—	成形板等	—	—	アスベスト非含有建材
17	磁器質モザイクタイル貼 24.0	床	1	5	便所	c	確認できず	無	—	成形板等	—	—	
18	鋼製床組耐水ベニヤ A 12.0下地ブナ複合フロー リング貼A15ダンテル三 回仕上	床	1	—	保育室(4歳児室)	a	確認できず	無	—	成形板等	—	—	アスベスト非含有建材
19	耐水ベニヤ A12.0	床	1	—	倉庫	a	確認できず	無	—	成形板等	—	—	アスベスト非含有建材
20	色モルタル金ゴテ目地切	床	1	—	倉庫	a	確認できず	無	—	成形板等	—	—	アスベスト非含有建材
21	色モルタル金ゴテ目地切	床	1	—	倉庫	a	確認できず	無	—	成形板等	—	—	アスベスト非含有建材
22	色モルタル金ゴテ目地切	床	1	—	倉庫	a	確認できず	無	—	成形板等	—	—	アスベスト非含有建材
23	耐水ベニヤ A12.0	床	1	—	倉庫	a	確認できず	無	—	成形板等	—	—	アスベスト非含有建材
24	鋼製床組耐水ベニヤ A 12.0下地ブナ複合フロー リング貼A15ダンテル三 回仕上	床	1	—	保育室(5歳児室)	a	確認できず	無	—	成形板等	—	—	アスベスト非含有建材
25	磁器質モザイクタイル貼 24.0	床	1	5	便所	c	確認できず	無	—	成形板等	—	—	

26	鋼製床組耐水ベニヤ 12.0下地ブナ複合フロー リング貼ア15ダンテル三 回仕上	床	1	—	保育室(5歳児室)	a	確認できず	無	—	成形板等	—	—	アスベスト非含有建材
27	色モルタル金ゴテ目地切	床	1	—	倉庫	a	確認できず	無	—	成形板等	—	—	アスベスト非含有建材
28	塩化ビニール系長尺貼 72.0	床	1	2	保育室	c	確認できず	無	—	成形板等	—	—	
29	鋼製床組耐水ベニヤ 12.0下地ブナ複合フロー リング貼ア15ダンテル三 回仕上	床	1	—	遊戯室	a	確認できず	無	—	成形板等	—	—	アスベスト非含有建材
30	モルタル金ゴテ目地切	床	1	—	倉庫	a	確認できず	無	—	成形板等	—	—	アスベスト非含有建材
31	鋼製床組耐水ベニヤ 12.0下地ブナ複合フロー リング貼ア15ダンテル三 回仕上	床	1	—	保育室(2歳児室)	a	確認できず	無	—	成形板等	—	—	アスベスト非含有建材
32	塩化ビニール系長尺貼 72.0	床	1	2	作業室(1)	c	確認できず	無	—	成形板等	—	—	
	塩化ビニール系長尺貼 72.0	床	1	2	作業室(2)	c	確認できず	無	—	成形板等	—	—	
33	鋼製床組耐水ベニヤ 12.0下地ブナ複合フロー リング貼ア15ダンテル三 回仕上(一部タタミ敷)	床	1	—	保育室(0歳児室)	a	確認できず	無	—	成形板等	—	—	アスベスト非含有建材
34	磁器質モザイクタイル貼 24.0	床	1	5	調乳室	c	確認できず	無	—	成形板等	—	—	
35	磁器質モザイクタイル貼 24.0	床	1	5	沐浴室	c	確認できず	無	—	成形板等	—	—	
36	鋼製床組耐水ベニヤ 12.0下地ブナ複合フロー リング貼ア15ダンテル三 回仕上(一部タタミ敷)	床	1	—	保育室(1歳児室)	a	確認できず	無	—	成形板等	—	—	アスベスト非含有建材
37	鋼製床組耐水ベニヤ 12.0下地ブナ複合フロー リング貼ア15ダンテル三 回仕上	床	1	—	食堂	a	確認できず	無	—	成形板等	—	—	アスベスト非含有建材
38	磁器質モザイクタイル貼	床	1	6	厨房	c	確認できず	無	—	成形板等	—	—	
39	磁器質モザイクタイル貼	床	1	6	食品庫	c	確認できず	無	—	成形板等	—	—	
40	磁器質モザイクタイル貼	床	1	6	洗面所	c	確認できず	無	—	成形板等	—	—	
41	磁器質モザイクタイル貼	床	1	6	便所	c	確認できず	無	—	成形板等	—	—	
42	タタミ敷 一部ブナフロー リング貼 715.0	床	1	—	休憩室	a	確認できず	無	—	成形板等	—	—	アスベスト非含有建材
43	100角タイル貼(踏込)	床	1	7	子育て支援センター	c	確認できず	無	—	成形板等	—	—	
44	色モルタル金ゴテ目地切	床	1	—	物入れ	a	確認できず	無	—	成形板等	—	—	アスベスト非含有建材
45	磁器質モザイクタイル貼 24.0	床	1	5	便所	c	確認できず	無	—	成形板等	—	—	
46	磁器質モザイクタイル貼 24.0	床	1	5	便所	c	確認できず	無	—	成形板等	—	—	
47	コンクリート基礎	床	1	—	プロバン庫	a	確認できず	無	—	成形板等	—	—	アスベスト非含有建材
48	土間コンクリート仕上げ	床	1	—	物置	a	確認できず	無	—	成形板等	—	—	アスベスト非含有建材
49	コンクリート基礎	床	1	—	ゴミ置き場	a	確認できず	無	—	成形板等	—	—	アスベスト非含有建材
50	コンクリート基礎	床	1	—	駐輪場	a	確認できず	無	—	成形板等	—	—	アスベスト非含有建材

◎判断根拠とした文書の種類

a.国土交通省DB b.メーカーの証明書 c.分析による d.現時点では含有せず e.その他(具体的に記載)

②筑穂保育所・巾木

建材 No.	建材名	部位	主な使用箇所			石綿含有の有無				建材種別		施工 面積 (m ²)	備 考
			階	試料 No.	箇所名	判断 方法	裏面調査	石綿 有無	石綿 種類	種別	レベル		
1	—	巾木	1	—	玄関	—	—	—	—	—	—	—	
2	モルタル金ゴテV,P H=100	巾木	1	8	玄関ホール	C	確認できず	無	—	成形板等	—	—	
3	モルタル金ゴテV,P H=100	巾木	1	8	事務所兼医務室	C	確認できず	無	—	成形板等	—	—	
4	モルタル金ゴテV,P H=100	巾木	1	8	一時預かり室	C	確認できず	無	—	成形板等	—	—	
5	モルタル金ゴテV,P H=100	巾木	1	8	廊下	C	確認できず	無	—	成形板等	—	—	
6	—	巾木	1	—	職員便所	—	—	—	—	—	—	—	
7	モルタル金ゴテV,P一部 木製O,P H=100	巾木	1	8,9	倉庫	C	確認できず	無	—	成形板等	—	—	
8	モルタル金ゴテV,P一部 木製O,P H=100	巾木	1	8,9	休憩室	C	確認できず	無	—	成形板等	—	—	
9	—	巾木	1	—	便所	—	—	—	—	—	—	—	
10	モルタル金ゴテV,P一部 木製O,P H=100	巾木	1	8,9	保育室(3歳児室)	C	確認できず	無	—	成形板等	—	—	
11	—	巾木	1	—	倉庫	—	—	—	—	—	—	—	
12	モルタル金ゴテV,P一部 木製O,P H=100	巾木	1	8,9	倉庫	C	確認できず	無	—	成形板等	—	—	
13	モルタル金ゴテV,P一部 木製O,P H=100	巾木	1	8,9	倉庫	C	確認できず	無	—	成形板等	—	—	
14	モルタル金ゴテV,P一部 木製O,P H=100	巾木	1	8,9	倉庫	C	確認できず	無	—	成形板等	—	—	
15	—	巾木	1	—	倉庫	—	—	—	—	—	—	—	
16	木製 O,P H=100	巾木	1	9	保育室(4歳児室)	C	確認できず	無	—	成形板等	—	—	
17	—	巾木	1	—	便所	—	—	—	—	—	—	—	
18	木製 O,P H=100	巾木	1	9	保育室(4歳児室)	C	確認できず	無	—	成形板等	—	—	
19	—	巾木	1	—	倉庫	—	—	—	—	—	—	—	
20	モルタル金ゴテV,P一部 木製O,P H=100	巾木	1	8,9	倉庫	C	確認できず	無	—	成形板等	—	—	
21	モルタル金ゴテV,P一部 木製O,P H=100	巾木	1	8,9	倉庫	C	確認できず	無	—	成形板等	—	—	
22	モルタル金ゴテV,P一部 木製O,P H=100	巾木	1	8,9	倉庫	C	確認できず	無	—	成形板等	—	—	
23	—	巾木	1	—	倉庫	—	—	—	—	—	—	—	
24	木製 O,P H=100	巾木	1	9	保育室(5歳児室)	C	確認できず	無	—	成形板等	—	—	
25	—	巾木	1	—	便所	—	—	—	—	—	—	—	
26	木製 O,P H=100	巾木	1	9	保育室(5歳児室)	C	確認できず	無	—	成形板等	—	—	
27	—	巾木	1	—	倉庫	—	—	—	—	—	—	—	
28	モルタル金ゴテV,P 一部木製O,P H=100	巾木	1	8,9	保育室	C	確認できず	無	—	成形板等	—	—	
29	木製 O,P H=100	巾木	1	9	遊戯室	C	確認できず	無	—	成形板等	—	—	
30	モルタル金ゴテV,P H=100	巾木	1	8	倉庫	C	確認できず	無	—	成形板等	—	—	
31	木製 O,P H=100	巾木	1	9	保育室(2歳児室)	C	確認できず	無	—	成形板等	—	—	
32	—	巾木	1	—	作業室(1)	—	—	—	—	—	—	—	
	—	巾木	1	—	作業室(2)	—	—	—	—	—	—	—	
33	木製 O,P H=100	巾木	1	9	保育室(0歳児室)	C	確認できず	無	—	成形板等	—	—	
34	—	巾木	1	—	調乳室	—	—	—	—	—	—	—	
35	—	巾木	1	—	沐浴室	—	—	—	—	—	—	—	

36	木製 O.P H=100	巾木	1	9	保育室(1歳児室)	c	確認できず	無	—	成形板等	—	—	
37	木製 O.P H=100	巾木	1	9	食堂	c	確認できず	無	—	成形板等	—	—	
38	—	巾木	1	—	厨房	—	—	—	—	—	—	—	
39	モルタル金ゴデV.P H=100	巾木	1	8	食品庫	c	確認できず	無	—	成形板等	—	—	
40	—	巾木	1	—	洗面所	—	—	—	—	—	—	—	
41	—	巾木	1	—	便所	—	—	—	—	—	—	—	
42	タタミ寄せ	巾木	1	—	休憩室	a	確認できず	無	—	—	—	—	アスベスト非含有建材
43	木製 O.P H=100	巾木	1	9	子育て支援センター	c	確認できず	無	—	成形板等	—	—	
44	—	巾木	1	—	物入れ	—	—	—	—	—	—	—	
45	—	巾木	1	—	便所	—	—	—	—	—	—	—	
46	—	巾木	1	—	便所	—	—	—	—	—	—	—	
47	—	巾木	1	—	プロパン庫	—	—	—	—	—	—	—	
48	—	巾木	1	—	物置	—	—	—	—	—	—	—	
49	—	巾木	1	—	ゴミ置き場	—	—	—	—	—	—	—	
50	—	巾木	1	—	駐輪場	—	—	—	—	—	—	—	

◎判断根拠とした文書の種類

a.国土交通省DB b.メーカーの証明書 c.分析による d.現時点では含有せず e.その他(具体的に記載)

③築穂保育所・腰

建材 No.	建材名	部位	主な使用箇所			石綿含有の有無				建材種別		施工 面積 (m2)	備 考
			階	試料 No.	箇所名	判断 方法	裏面調査	石綿 有無	石綿 種類	種別	レベル		
1	モルタル下地 AEP	腰	1	壁と同じ	玄関	c	確認できず	無	—	成形板等	—	—	
2	モルタル下地 AEP	腰	1	壁と同じ	玄関ホール	c	確認できず	無	—	成形板等	—	—	
3	モルタル金ゴテ V.P	腰	1	巾木と同じ	事務所兼医務室	c	確認できず	無	—	成形板等	—	—	
4	モルタル金ゴテ V.P	腰	1	巾木と同じ	一時預かり室	c	確認できず	無	—	成形板等	—	—	
5	モルタル下地 AEP	腰	1	壁と同じ	廊下	c	確認できず	無	—	成形板等	—	—	
6	半磁器質100角タイル貼	腰	1	10	職員便所	c	確認できず	無	—	成形板等	—	—	
7	モルタル金ゴテ V.P 一部ラワンベニヤ貼	腰	1	巾木と同じ	倉庫	c	確認できず	無	—	成形板等	—	—	
8	杉小巾板 712貼 (横貼) C.L H=1000	腰	1	—	休憩室	a	確認できず	無	—	—	—	—	アスベスト非含有建材
9	半磁器質100角タイル貼	腰	1	10	便所	c	確認できず	無	—	成形板等	—	—	
10	杉小巾板 712貼 (横貼) C.L H=1000	腰	1	—	保育室(3歳児室)	a	確認できず	無	—	—	—	—	アスベスト非含有建材
11	ラワンベニヤ貼	腰	1	—	倉庫	a	確認できず	無	—	—	—	—	アスベスト非含有建材
12	モルタル金ゴテ V.P 一部ラワンベニヤ貼	腰	1	巾木と同じ	倉庫	c	確認できず	無	—	成形板等	—	—	
13	モルタル金ゴテ V.P 一部ラワンベニヤ貼	腰	1	巾木と同じ	倉庫	c	確認できず	無	—	成形板等	—	—	
14	モルタル金ゴテ V.P 一部ラワンベニヤ貼	腰	1	巾木と同じ	倉庫	c	確認できず	無	—	成形板等	—	—	
15	ラワンベニヤ貼	腰	1	—	倉庫	a	確認できず	無	—	—	—	—	アスベスト非含有建材
16	杉小巾板 712貼(横貼) C.L H=1000	腰	1	—	保育室(4歳児室)	a	確認できず	無	—	—	—	—	アスベスト非含有建材
17	半磁器質レリーフ 100角タイル貼	腰	1	11	便所	c	確認できず	無	—	成形板等	—	—	
18	杉小巾板 712貼(横貼) C.L H=1000	腰	1	—	保育室(4歳児室)	a	確認できず	無	—	—	—	—	アスベスト非含有建材
19	ラワンベニヤ貼	腰	1	—	倉庫	a	確認できず	無	—	—	—	—	アスベスト非含有建材
20	モルタル金ゴテ V.P 一部ラワンベニヤ貼	腰	1	—	倉庫	a	確認できず	無	—	—	—	—	アスベスト非含有建材
21	モルタル金ゴテ V.P 一部ラワンベニヤ貼	腰	1	—	倉庫	a	確認できず	無	—	—	—	—	アスベスト非含有建材
22	モルタル金ゴテ V.P 一部ラワンベニヤ貼	腰	1	—	倉庫	a	確認できず	無	—	—	—	—	アスベスト非含有建材
23	ラワンベニヤ貼	腰	1	—	倉庫	a	確認できず	無	—	—	—	—	アスベスト非含有建材
24	杉小巾板 712貼(横貼) C.L H=1000	腰	1	—	保育室(5歳児室)	a	確認できず	無	—	—	—	—	アスベスト非含有建材
25	半磁器質レリーフ100角 タイル貼	腰	1	11	便所	c	確認できず	無	—	成形板等	—	—	
26	杉小巾板 712貼(横貼) C.L H=1000	腰	1	—	保育室(5歳児室)	a	確認できず	無	—	—	—	—	アスベスト非含有建材
27	モルタル金ゴテ V.P 一部ラワンベニヤ貼	腰	1	28 巾木と 同じ	倉庫	c	確認できず	無	—	成形板等	—	—	
28	モルタル金ゴテ V.P 一部合板 75.5 O.P	腰	1	巾木と同じ	保育室	c	確認できず	無	—	成形板等	—	—	
29	杉小巾板 712貼(横貼) C.L H=1000	腰	1	—	遊戯室	a	確認できず	無	—	—	—	—	アスベスト非含有建材
30	モルタル刷毛引	腰	1	—	倉庫	a	確認できず	無	—	—	—	—	アスベスト非含有建材

31	杉小巾板 712貼(横貼) C.L H=1000	腰	1	—	保育室(2歳児室)	a	確認できず	無	—	—	—	—	アスベスト非含有建材
32	化粧石綿セメント板 75	腰	1	—	作業室(1)	e	確認できず	みなし 含有	—	成形板等	3	25	書面調査による
	化粧石綿セメント板 75	腰	1	—	作業室(2)	e	確認できず	みなし 含有	—	成形板等	3	25	書面調査による
33	杉小巾板 712貼(横貼) C.L H=1000	腰	1	—	保育室(0歳児室)	a	確認できず	無	—	—	—	—	アスベスト非含有建材
34	半磁器質100角タイル貼	腰	1	10	調乳室	c	確認できず	無	—	成形板等	—	—	
35	半磁器質100角タイル貼	腰	1	10	沐浴室	c	確認できず	無	—	成形板等	—	—	
36	杉小巾板 712貼(横貼) C.L H=1000	腰	1	—	保育室(1歳児室)	a	確認できず	無	—	—	—	—	アスベスト非含有建材
37	杉小巾板 712貼(横貼) C.L H=1000	腰	1	—	食堂	a	確認できず	無	—	—	—	—	アスベスト非含有建材
38	半磁器質100角タイル貼	腰	1	10	厨房	c	確認できず	無	—	成形板等	—	—	
39	モルタル金ゴテ V.P	腰	1	巾木と同じ	食品庫	c	確認できず	無	—	成形板等	—	—	
40	半磁器質100角タイル貼	腰	1	10	洗面所	c	確認できず	無	—	成形板等	—	—	
41	半磁器質100角タイル貼	腰	1	10	便所	c	確認できず	無	—	成形板等	—	—	
42	ジュラクサテン吹付	腰	1	12	休憩室	c	確認できず	無	—	成形板等	—	—	
43	木製 O.P H=100	腰	1	巾木と同じ	子育て支援センター	c	確認できず	無	—	成形板等	—	—	
44	ラワンベニヤ貼 74.0	腰	1	—	物入れ	a	確認できず	無	—	—	—	—	アスベスト非含有建材
45	石綿セメント板目透かし貼 76.0 VPローラ	腰	1	—	便所	e	確認できず	みなし 含有	—	成形板等	3	20	書面調査による
46	半磁器質レリーフ 100角タイル貼	腰	1	10	便所	c	確認できず	無	—	成形板等	—	—	
47	—	腰	1	—	プロパン庫	—	—	—	—	—	—	—	
48	—	腰	1	—	物置	—	—	—	—	—	—	—	
49	—	腰	1	—	ゴミ置き場	—	—	—	—	—	—	—	
50	亜鉛メッキ鋼板	腰	1	—	駐輪場	a	確認できず	無	—	—	—	—	アスベスト非含有建材

◎判断根拠とした文書の種類

a.国土交通省DB b.メーカーの証明書 c.分析による d.現時点では含有せず e.その他(具体的に記載)

④筑穂保育所・壁

建材 No.	建材名	部位	主な使用箇所			石綿含有の有無				建材種別		施工 面積 (m2)	備 考
			階	試料 No.	箇所名	判断 方法	裏面調査	石綿 有無	石綿 種類	種別	レベル		
1	モルタル下地 AEP	壁	1	13	玄関	C	確認できず	無	—	成形板等	—	—	
2	モルタル下地 AEP吹付	壁	1	13	玄関ホール	C	確認できず	無	—	成形板等	—	—	
3	モルタル金ゴテ V.P	壁	1	壁と同じ	事務所兼医務室	C	確認できず	無	—	成形板等	—	—	
4	モルタル金ゴテ V.P	壁	1	壁と同じ	一時預かり室	C	アドラ準不燃2015	無	—	成形板等	—	—	
5	モルタル下地 AEP吹付	壁	1	13	廊下	C	確認できず	無	—	成形板等	—	—	
6	半磁器質100角タイル貼	壁	1	壁と同じ	職員便所	C	確認できず	無	—	成形板等	—	—	
7	モルタル金ゴテ V.P 一部ラワンベニヤ貼	壁	1	壁と同じ	倉庫	C	確認できず	無	—	成形板等	—	—	
8	ラワンベニヤ貼 74.0、ビ ニールクロス貼	壁	1	14	休憩室	C	確認できず	無	—	成形板等	—	—	
9	半磁器質100角タイル貼	壁	1	壁と同じ	便所	C	確認できず	無	—	成形板等	—	—	
10	ラワンベニヤ貼 74.0、ビ ニールクロス貼	壁	1	14	保育室(3歳児室)	C	確認できず	無	—	成形板等	—	—	
11	ラワンベニヤ貼	壁	1	壁と同じ	倉庫	C	確認できず	無	—	成形板等	—	—	
12	モルタル金ゴテ V.P 一部ラワンベニヤ貼	壁	1	壁と同じ	倉庫	C	確認できず	無	—	成形板等	—	—	
13	モルタル金ゴテ V.P 一部ラワンベニヤ貼	壁	1	壁と同じ	倉庫	C	確認できず	無	—	成形板等	—	—	
14	モルタル金ゴテ V.P 一部ラワンベニヤ貼	壁	1	壁と同じ	倉庫	C	確認できず	無	—	成形板等	—	—	
15	ラワンベニヤ貼	壁	1	壁と同じ	倉庫	C	確認できず	無	—	成形板等	—	—	
16	ラワンベニヤ貼 74.0、ビ ニールクロス貼	壁	1	14	保育室(4歳児室)	C	確認できず	無	—	成形板等	—	—	
17	半磁器質レリーフ 100角タイル貼	壁	1	壁と同じ	便所	C	確認できず	無	—	成形板等	—	—	
18	ラワンベニヤ貼 74.0、ビ ニールクロス貼	壁	1	14	保育室(4歳児室)	C	確認できず	無	—	成形板等	—	—	
19	ラワンベニヤ貼	壁	1	壁と同じ	倉庫	C	確認できず	無	—	成形板等	—	—	
20	モルタル金ゴテ V.P 一部ラワンベニヤ貼	壁	1	壁と同じ	倉庫	C	確認できず	無	—	成形板等	—	—	
21	モルタル金ゴテ V.P 一部ラワンベニヤ貼	壁	1	壁と同じ	倉庫	C	確認できず	無	—	成形板等	—	—	
22	モルタル金ゴテ V.P 一部ラワンベニヤ貼	壁	1	壁と同じ	倉庫	C	確認できず	無	—	成形板等	—	—	
23	ラワンベニヤ貼	壁	1	壁と同じ	倉庫	C	確認できず	無	—	成形板等	—	—	
24	ラワンベニヤ貼 74.0、ビ ニールクロス貼	壁	1	14	保育室(5歳児室)	C	確認できず	無	—	成形板等	—	—	
25	半磁器質レリーフ 100角タイル貼	壁	1	壁と同じ	便所	C	確認できず	無	—	成形板等	—	—	
26	ラワンベニヤ貼 74.0、ビ ニールクロス貼	壁	1	14	保育室(5歳児室)	C	確認できず	無	—	成形板等	—	—	
27	モルタル金ゴテ V.P 一部ラワンベニヤ貼	壁	1	壁と同じ	倉庫	C	確認できず	無	—	成形板等	—	—	
28	モルタル金ゴテ V.P 一部合板 75.5 O.P	壁	1	壁と同じ	保育室	C	確認できず	無	—	成形板等	—	—	
29	ラワンベニヤ貼 74.0、ビ ニールクロス貼	壁	1	14	遊戯室	C	確認できず	無	—	成形板等	—	—	
30	モルタル刷毛引	壁	1	壁と同じ	倉庫	C	確認できず	無	—	成形板等	—	—	
31	ラワンベニヤ貼 74.0、ビ ニールクロス貼	壁	1	14	保育室(2歳児室)	C	確認できず	無	—	成形板等	—	—	
32	化粧石綿セメント板 75	壁	1	壁と同じ	作業室(1)	e	確認できず	みなし 含有	—	成形板等	3	—	書面調査による
	化粧石綿セメント板 75	壁	1	壁と同じ	作業室(2)	e	確認できず	みなし 含有	—	成形板等	3	—	書面調査による
33	ラワンベニヤ貼 74.0、ビ ニールクロス貼	壁	1	14	保育室(0歳児室)	C	確認できず	無	—	成形板等	—	—	
34	半磁器質100角タイル貼	壁	1	壁と同じ	調乳室	C	確認できず	無	—	成形板等	—	—	
35	半磁器質100角タイル貼	壁	1	壁と同じ	沐浴室	C	確認できず	無	—	成形板等	—	—	

36	ラワンベニヤ貼 74.0、ビニールクロス貼	壁	1	14	保育室(1歳児室)	c	確認できず	無	—	成形板等	—	—	
37	ラワンベニヤ貼 74.0、ビニールクロス貼	壁	1	14	食堂	c	確認できず	無	—	成形板等	—	—	
38	半磁器質100角タイル貼	壁	1	廊と同じ	厨房	c	確認できず	無	—	成形板等	—	—	
39	モルタル金ゴテ V.P	壁	1	廊と同じ	食品庫	c	確認できず	無	—	成形板等	—	—	
40	半磁器質100角タイル貼	壁	1	廊と同じ	洗面所	c	確認できず	無	—	成形板等	—	—	
41	半磁器質100角タイル貼	壁	1	廊と同じ	便所	c	確認できず	無	—	成形板等	—	—	
42	ジュラクサテン吹付	壁	1	廊と同じ	休憩室	c	確認できず	無	—	成形板等	—	—	
43	PB下地クロス貼	壁	1	15	子育て支援センター	c	確認できず	無	—	成形板等	—	—	
44	ラワンベニヤ貼 74.0	壁	1	廊と同じ	物入れ	c	確認できず	無	—	成形板等	—	—	
45	石綿セメント板目透かし貼 76.0 VPローラ	壁	1	廊と同じ	便所	e	確認できず	みなし含有	—	成形板等	3	—	書面調査による
46	半磁器質レリーフ100角タイル貼	壁	1	廊と同じ	便所	c	確認できず	無	—	成形板等	—	—	
47	コンクリート基礎	壁	1	—	プロパン庫	a	確認できず	無	—	成形板等	—	—	アスベスト非含有建材
48	壁:ベニヤ板、外壁:ガルパニウム鋼板	壁	1	—	物置	a	確認できず	無	—	成形板等	—	—	アスベスト非含有建材
49	—	壁	1	—	ゴミ置き場	—	—	—	—	—	—	—	
50	—	壁	1	—	駐輪場	—	—	—	—	—	—	—	

◎判断根拠とした文書の種類

a.国土交通省DB b.メーカーの証明書 c.分析による d.現時点では含有せず e.その他(具体的に記載)

⑤筑穂保育所・天井

建材 No.	建材名	部位	主な使用箇所			石綿含有の有無				建材種別		施工 面積 (m2)	備 考
			階	試料 No.	箇所名	判断 方法	裏面調査	石綿 有無	石綿 種類	種別	レベル		
1	ロックウール系吸音板貼 79.0 303×606	天井	1	16	玄関	c	確認できず	含有	Chr	成形板等	3	25	下地PB:吉野石膏 準不燃 QM-9828(不含有)
2	ロックウール系吸音板貼 79.0 303×606	天井	1	16	玄関ホール	c	確認できず	含有	Chr	成形板等	3	98	
3	ロックウール系吸音板貼 79.0 303×606	天井	1	16	事務所兼医務室	c	確認できず	含有	Chr	成形板等	3	37	下地PB:吉野石膏 準不燃 QM-9828(不含有)
4	ロックウール系吸音板貼 79.0 303×606	天井	1	16	一時預かり室	c	確認できず	含有	Chr	成形板等	3	31	下地PB:吉野石膏 準不燃 QM-9828(不含有)
5	ロックウール系吸音板貼 79.0 303×606	天井	1	16	廊下	c	確認できず	含有	Chr	成形板等	3	120	下地PB:吉野石膏 準不燃 QM-9828(不含有)
6	石綿セメント板目透かし貼 76.0 VP	天井	1	—	職員便所	e	確認できず	みなし 含有	—	成形板等	3	7	書面調査による
7	PB目透かし貼 79.0 EP	天井	1	17	倉庫	c	確認できず	含有	Chr	成形板等	3	6	下地PB:吉野石膏 準不燃 QM-9828(不含有)
8	ロックウール系吸音板貼 79.0 303×606	天井	1	16	休憩室	c	確認できず	含有	Chr	成形板等	3	46	下地PB:吉野石膏 準不燃 QM-9828(不含有)
9	石綿セメント板目透かし貼 76.0 VP	天井	1	—	便所	e	確認できず	みなし 含有	—	成形板等	3	16	書面調査による
10	ロックウール系吸音板貼 79.0 303×606	天井	1	16	保育室(3歳児室)	c	確認できず	含有	Chr	成形板等	3	54	下地PB:吉野石膏 準不燃 QM-9828(不含有)
11	PB目透かし貼 79.0 EP	天井	1	17	倉庫	c	確認できず	含有	Chr	成形板等	3	3	
12	PB目透かし貼 79.0 EP	天井	1	17	倉庫	c	確認できず	含有	Chr	成形板等	3	5	
13	PB目透かし貼 79.0 EP	天井	1	17	倉庫	c	確認できず	含有	Chr	成形板等	3	5	
14	PB目透かし貼 79.0 EP	天井	1	17	倉庫	c	確認できず	含有	Chr	成形板等	3	5	
15	ラワンベニヤ貼	天井	1	—	倉庫	a	確認できず	無	—	—	—	—	アスベスト非含有建材
16	ロックウール系吸音板貼 79.0 303×606	天井	1	16	保育室(4歳児室)	c	確認できず	含有	Chr	成形板等	3	54	下地PB:吉野石膏 準不燃 QM-9828(不含有)
17	石綿セメント板目透かし貼 76.0 VPローラ	天井	1	—	便所	e	確認できず	みなし 含有	—	成形板等	3	16	書面調査による
18	ロックウール系吸音板貼 79.0 303×606	天井	1	16	保育室(4歳児室)	c	確認できず	含有	Chr	成形板等	3	54	下地PB:吉野石膏 準不燃 QM-9828(不含有)
19	PB目透かし貼 79.0 EP	天井	1	17	倉庫	c	確認できず	含有	Chr	成形板等	3	3	
20	PB目透かし貼 79.0 EP	天井	1	17	倉庫	c	確認できず	含有	Chr	成形板等	3	5	
21	PB目透かし貼 79.0 EP	天井	1	17	倉庫	c	確認できず	含有	Chr	成形板等	3	5	
22	PB目透かし貼 79.0 EP	天井	1	17	倉庫	c	確認できず	含有	Chr	成形板等	3	5	
23	ラワンベニヤ貼	天井	1	—	倉庫	a	確認できず	無	—	—	—	—	アスベスト非含有建材
24	ロックウール系吸音板貼 79.0 303×606	天井	1	16	保育室(5歳児室)	c	確認できず	含有	Chr	成形板等	3	54	下地PB:吉野石膏 準不燃 QM-9828(不含有)
25	石綿セメント板目透かし貼 76.0 VPローラ	天井	1	—	便所	e	確認できず	みなし 含有	—	成形板等	3	16	書面調査による
26	ロックウール系吸音板貼 79.0 303×606	天井	1	16	保育室(5歳児室)	c	確認できず	含有	Chr	成形板等	3	51	下地PB:吉野石膏 準不燃 QM-9828(不含有)
27	石綿セメント板目透かし貼 76.0 VP	天井	1	—	倉庫	e	確認できず	みなし 含有	—	成形板等	3	6	書面調査による
28	ロックウール系吸音板貼 79.0 303×606	天井	1	16	保育室	c	確認できず	含有	Chr	成形板等	3	40	下地PB:吉野石膏 準不燃 QM-9828(不含有)

29	PB 79.0下地 ビニールクロス	天井	1	18	遊戯室	c	確認できず	無	—	成形板等	—	—	
30	ロックウール系吸音板貼 79.0 303×606	天井	1	16	倉庫	c	確認できず	含有	Chr	成形板等	3	40	下地PB:吉野石膏 準不燃 QM-9828(不含有)
31	ロックウール系吸音板貼 79.0 303×606	天井	1	16	保育室(2歳児室)	c	確認できず	含有	Chr	成形板等	3	46	下地PB:吉野石膏 準不燃 QM-9828(不含有)
32	石綿セメント板目透かし貼 76.0 VPR-ラ	天井	1	—	作業室(1)	e	確認できず	みなし 含有	—	成形板等	3	7	書面調査による
	石綿セメント板目透かし貼 76.0 VPR-ラ	天井	1	—	作業室(2)	e	確認できず	みなし 含有	—	成形板等	3	7	書面調査による
33	ロックウール系吸音板貼 79.0 303×606	天井	1	16	保育室(0歳児室)	c	確認できず	含有	Chr	成形板等	3	48	下地PB:吉野石膏 準不燃 QM-9828(不含有)
34	石綿セメント板目透かし貼 VPR-ラ	天井	1	—	調乳室	e	確認できず	みなし 含有	—	成形板等	3	12	書面調査による
35	石綿セメント板目透かし貼 VPR-ラ	天井	1	—	沐浴室	e	確認できず	みなし 含有	—	成形板等	3	12	書面調査による
36	ロックウール系吸音板貼 79.0 303×606	天井	1	16	保育室(1歳児室)	c	確認できず	含有	Chr	成形板等	3	48	下地PB:吉野石膏 準不燃 QM-9828(不含有)
37	ロックウール系吸音板貼 79.0 303×606	天井	1	16	食堂	c	確認できず	含有	Chr	成形板等	3	95	下地PB:吉野石膏 準不燃 QM-9828(不含有)
38	石綿セメント板目透かし貼 76.0 VP	天井	1	—	厨房	e	確認できず	みなし 含有	—	成形板等	3	77	書面調査による
39	石綿セメント板目透かし貼 76.0 VP	天井	1	—	食品庫	e	確認できず	みなし 含有	—	成形板等	3	5	書面調査による
40	石綿セメント板目透かし貼 76.0 VP	天井	1	—	洗面所	e	確認できず	みなし 含有	—	成形板等	3	3	書面調査による
41	石綿セメント板目透かし貼 76.0 VP	天井	1	—	便所	e	確認できず	みなし 含有	—	成形板等	3	5	書面調査による
42	PB目透かし貼 79.0 EP	天井	1	17	休憩室	c	確認できず	含有	Chr	成形板等	3	11	
43	PB(JIS A6901準不燃 QM-9828 認定番号 894026)下地クロス貼	天井	1	18	子育て支援センター	c	確認できず	無	—	成形板等	—	—	下地PB:吉野石膏 準不燃 QM-9828(不含有)
44	PB目透かし貼 79.0 EP	天井	1	17	物入れ	c	確認できず	含有	Chr	成形板等	3	7	
45	石綿セメント板目透かし貼 76.0 VPR-ラ	天井	1	—	便所	e	確認できず	みなし 含有	—	成形板等	3	1	書面調査による
46	石綿セメント板目透かし貼 76.0 VPR-ラ	天井	1	—	便所	e	確認できず	みなし 含有	—	成形板等	3	4	書面調査による
47	—	天井	1	—	プロパン庫	—	—	—	—	—	—	—	
48	屋根:ガルバリウム鋼板 瓦葺き、野地板:ベニ ヤ板	天井	1	—	物置	a	確認できず	無	—	—	—	—	アスベスト非含有建材
49	屋根:ガルバリウム鋼板 瓦葺き	天井	1	—	ゴミ置き場	a	確認できず	無	—	—	—	—	アスベスト非含有建材
50	屋根:鋼板パネル、鉄骨 下地	天井	1	—	駐輪場	a	確認できず	無	—	—	—	—	アスベスト非含有建材

◎判断根拠とした文書の種類

a.国土交通省DB b.メーカーの証明書 c.分析による d.現時点では含有せず e.その他(具体的に記載)

⑥筑穂保育所・外部

建材 No.	建材名	部位	主な使用箇所			石綿含有の有無				建材種別		施工 面積 (m2)	備 考
			階	試料 No.	箇所名	判断 方法	裏面調査	石綿 有無	石綿 種類	種別	レベル		
1	シート露出防水(着色仕上)	外部	外部	19	屋根	c	確認できず	無	—	成形板等	—	—	
	カーベスト葺	外部	外部	20	屋根	c	確認できず	含有	Chr	仕上塗材	3	315	
	アスファルトフェルト	外部	外部	21	屋根	c	確認できず	含有	Chr	仕上塗材	3	315	
2	シート露出防水(着色仕上)	外部	外部	19	立上り	c	確認できず	無	—	成形板等	—	—	
3	吹付タイル(一部巻き込み)	外部	外部	22	ハラベット	c	確認できず	無	—	成形板等	—	—	
4	断熱材(上部)	外部	外部	23	煙突 内部	c	確認できず	含有	Amo	断熱材	2	3	
5	断熱材(下部)	外部	外部	24	煙突 内部	c	確認できず	含有	Amo	断熱材	2	3	
6	吹付タイル	外部	外部	25	外壁	c	確認できず	含有	Chr0.2%	仕上塗材	3	100	
	一部磁器質小口平タイル貼	外部	外部	26	外壁	c	確認できず	無	—	成形板等	—	—	
7	モルタル刷毛引 H=400	外部	外部	—	巾木	c	確認できず	無	—	成形板等	—	—	
8	天井:アルミスパンダレル貼 幕板:ステンレス板 1.5HL仕上げ	外部	外部	—	玄関庇	a	確認できず	無	—	成形板等	—	—	アスベスト非含有建材
9	吹付タイル	外部	外部	27	玄関壁	c	確認できず	含有	Chr0.2%	仕上塗材	3	20	
10	リシン吹付	外部	外部	28	一般庇	c	確認できず	含有	Chr0.2%	仕上塗材	3	20	
11	サッシ廻りシーリング	外部	外部	29	窓枠	c	確認できず	無	—	成形板等	—	—	
12	フレキシブルボード	外部	外部	30	遊戯室前軒天	c	確認できず	含有	Chr	仕上塗材	3	5	
13	アルミサッシ 見込70、一部見 100	外部	外部	—	建具	a	確認できず	無	—	成形板等	—	—	アスベスト非含有建材
14	銅管75φ OP 一部 PL2.0 加工OP 75° ルーフドレイン 横引、鋳鉄製 タール焼付	外部	外部	—	樋	a	確認できず	無	—	成形板等	—	—	アスベスト非含有建材
15	レンガ積 60×100×210 (赤レンガ)	外部	外部	—	花壇	a	確認できず	無	—	成形板等	—	—	アスベスト非含有建材
16	磁器質モザイクタイル貼 24角	外部	外部	31	プール	c	確認できず	無	—	成形板等	—	—	
	モルタル金コテVP	外部	外部	32	プール(内)	c	確認できず	無	—	成形板等	—	—	
17	木毛セメント板	外部	外部	33	天井裏	c	確認できず	無	—	成形板等	—	—	
18	72.0吹付材	外部	外部	34	倉庫(旧機械室)	c	確認できず	無	—	成形板等	—	—	
19	配管(保温材)	外部	外部	35	⑧休憩室	c	確認できず	無	—	成形板等	—	—	

◎判断根拠とした文書の種類

a.国土交通省DB b.メーカーの証明書 c.分析による d.現時点では含有せず e.その他(具体的に記載)

2-2.石綿含有建材使用箇所一覧

調査対象建築物に使用されていた、石綿含有建材(みなし含む)の使用箇所、使用数量などを一覧にまとめた。本調査において確認された石綿含有建材はレベル2・3※建材である。

①旧筑穂保育所・床

建材 No.	建材名	種別	レベル	部位	使用箇所		建材の状態	備 考
					階	箇所名		
3	塩化ビニール系タイル貼	成形板等	3	床	1	事務所兼医務室	劣化なし	
4	塩化ビニール系タイル貼					一時預かり室	劣化なし	

②旧筑穂保育所・巾木

建材 No.	建材名	種別	レベル	部位	使用箇所		建材の状態	備 考
					階	箇所名		
	該当なし							

③旧筑穂保育所・腰

建材 No.	建材名	種別	レベル	部位	使用箇所		建材の状態	備 考
					階	箇所名		
32	化粧石綿セメント板 75	成形板等	3	腰	1	作業室(1)	劣化なし	
	化粧石綿セメント板 75	成形板等	3	腰	1	作業室(2)	劣化なし	
45	石綿セメント板目透かし貼 76.0 VP ローラ	成形板等	3	腰	1	便所	劣化なし	

④旧筑穂保育所・壁

建材 No.	建材名	種別	レベル	部位	使用箇所		建材の状態	備 考
					階	箇所名		
32	化粧石綿セメント板 75	成形板等	3	壁	1	作業室(1)	劣化なし	
	化粧石綿セメント板 75	成形板等	3	壁	1	作業室(2)	劣化なし	
45	石綿セメント板目透かし貼 76.0 VP ローラ	成形板等	3	壁	1	便所	劣化なし	

⑤旧筑穂保育所・天井

建材 No.	建材名	種別	レベル	部位	使用箇所		建材の状態	備 考
					階	箇所名		
1	ロックウール系吸音板貼 79.0 303×606	成形板等	3	天井	1	玄関	劣化なし	
2	ロックウール系吸音板貼 79.0 303×606					玄関ホール	劣化なし	
3	ロックウール系吸音板貼 79.0 303×606					事務所兼医務室	劣化なし	
4	ロックウール系吸音板貼 79.0 303×606					一時預かり室	劣化なし	
5	ロックウール系吸音板貼 79.0 303×606					廊下	劣化なし	
6	石綿セメント板目透かし貼 76.0 VP					職員便所	劣化なし	
7	PB目透かし貼 79.0 EP					倉庫	劣化なし	
8	ロックウール系吸音板貼 79.0 303×606					休憩室	劣化なし	
9	石綿セメント板目透かし貼 76.0 VP					便所	劣化なし	
10	ロックウール系吸音板貼 79.0 303×606					保育室(3歳児室)	劣化なし	
11	PB目透かし貼 79.0 EP					倉庫	劣化なし	
12	PB目透かし貼 79.0 EP					倉庫	劣化なし	
13	PB目透かし貼 79.0 EP					倉庫	劣化なし	
14	PB目透かし貼 79.0 EP					倉庫	劣化なし	

16	PB 79.0下地ロックウール系吸音板貼 79.0 303×606	成形板等	3	天井	1	保育室(4歳児室)	劣化なし	
17	石綿セメント板目透かし貼 76.0 VPR-ラ					便所	劣化なし	
18	PB 79.0下地ロックウール系吸音板貼 79.0 303×606					保育室(4歳児室)	劣化なし	
19	PB目透かし貼 79.0 EP					倉庫	劣化なし	
20	PB目透かし貼 79.0 EP					倉庫	劣化なし	
21	PB目透かし貼 79.0 EP					倉庫	劣化なし	
22	PB目透かし貼 79.0 EP					倉庫	劣化なし	
24	PB 79.0下地ロックウール系吸音板貼 79.0 303×606					保育室(5歳児室)	劣化なし	
25	石綿セメント板目透かし貼 76.0 VPR-ラ					便所	劣化なし	
26	PB 79.0下地ロックウール系吸音板貼 79.0 303×606					保育室(5歳児室)	劣化なし	
27	石綿セメント板目透かし貼 76.0 VP					倉庫	劣化なし	
28	PB 79.0下地ロックウール系吸音板貼 79.0 303×606					保育室	劣化なし	
30	ロックウール系吸音板貼 79.0 303×606					倉庫	劣化なし	
31	PB 79.0下地ロックウール系吸音板貼 79.0 303×606					保育室(2歳児室)	劣化なし	
32	石綿セメント板目透かし貼 76.0 VPR-ラ					作業室(1)	劣化なし	
	石綿セメント板目透かし貼 76.0 VPR-ラ					作業室(2)	劣化なし	
33	PB 79.0下地ロックウール系吸音板貼 79.0 303×606					保育室(0歳児室)	劣化なし	
34	石綿セメント板目透かし貼 VPR-ラ					調乳室	劣化なし	
35	石綿セメント板目透かし貼 VPR-ラ					沐浴室	劣化なし	
36	PB 79.0下地ロックウール系吸音板貼 79.0 303×606					保育室(1歳児室)	劣化なし	
37	PB 79.0下地ロックウール系吸音板貼 79.0 303×606					食堂	劣化なし	
38	石綿セメント板目透かし貼 76.0 VP					厨房	劣化なし	
39	石綿セメント板目透かし貼 76.0 VP					食品庫	劣化なし	
40	石綿セメント板目透かし貼 76.0 VP					洗面所	劣化なし	
41	石綿セメント板目透かし貼 76.0 VP					便所	劣化なし	
42	PB目透かし貼 79.0 EP					休憩室	劣化なし	
44	PB目透かし貼 79.0 EP					物入れ	劣化なし	
45	石綿セメント板目透かし貼 76.0 VPR-ラ					便所	劣化なし	
46	石綿セメント板目透かし貼 76.0 VPR-ラ					便所	劣化なし	

⑥旧筑穂保育所・外部

建材 No.	建材名	種別	レベル	部位	使用箇所		建材の状態 劣化度	備 考
					階	箇所名		
1	カラーベスト葺	仕上塗材	3	外部		屋根	劣化なし	
	アスファルトフェルト	成形板等	3			屋根	劣化なし	
4	断熱材(上部)	断熱材	2			煙突 内部	劣化なし	
5	断熱材(下部)	断熱材	2			煙突 内部	劣化なし	
6	吹付タイル	仕上塗材	3			外壁	劣化なし	
9	吹付タイル	仕上塗材	3			玄関壁	劣化なし	
10	リシン吹付	仕上塗材	3			一般庇	劣化なし	
12	フレキシブルボード	成形板等	3			遊戯室前軒天	劣化なし	

筑穂保育所(昭和54年3月竣工) 確認整理表

No.	部屋名	床材	確認	換気数	結果	No.	部屋名	巾木	確認	換気数	結果	No.	部屋名	壁	確認	換気数	結果	No.	部屋名	天井	確認	換気数	結果	備考						
1	玄関	緑色ビニール系床材貼 7150	②	1	無	1	玄関	—	—	—	—	1	玄関	モルタル下地 AEP	壁と同じ	—	無	1	玄関	モルタル下地 AEP	②	3	無	1	玄関	PB3.0(ジブレーション)下地 ロックワール系接着板貼 710 303 × 606	②	1	含有	
2	玄関ホール	塩化ビニール系床材貼 7150(床暖房、2階書)	②	2	無	2	玄関ホール	モルタル下地 AEP	壁と同じ	—	無	2	玄関ホール	モルタル下地 AEP	モルタル下地	壁と同じ	—	無	2	玄関ホール	モルタル下地	②	3	無	2	玄関ホール	PB3.0(ジブレーション)下地 ロックワール系接着板貼 710 303 × 606	②	1	含有
3	事務所兼長務室	塩化ビニール系床材貼	②	4	無	3	事務所兼長務室	モルタル金ゴテ VP	巾木と同じ	—	無	3	事務所兼長務室	モルタル金ゴテ VP	モルタル金ゴテ VP	壁と同じ	—	無	3	事務所兼長務室	モルタル金ゴテ VP	壁と同じ	—	無	3	事務所兼長務室	PB3.0(ジブレーション)下地 ロックワール系接着板貼 710 303 × 606	②	1	含有
4	一時預かり室	塩化ビニール系床材貼下地、塩化ビニール系床材貼 720	②	4	含有	4	一時預かり室	モルタル金ゴテ VP	巾木と同じ	—	無	4	一時預かり室	モルタル金ゴテ VP	モルタル金ゴテ VP	壁と同じ	—	無	4	一時預かり室	モルタル金ゴテ VP	壁と同じ	—	無	4	一時預かり室	PB3.0(ジブレーション)下地 ロックワール系接着板貼 710 303 × 606	②	1	含有
5	廊下	モルタル金ゴテ下地、塩化ビニール系床材貼 720	②	2	無	5	廊下	モルタル金ゴテ VP H=100	壁と同じ	②	1	無	5	廊下	モルタル下地 AEP	壁と同じ	—	無	5	廊下	モルタル下地	②	3	無	5	廊下	PB3.0(ジブレーション)下地 ロックワール系接着板貼 710 303 × 606	②	1	含有
6	職員便所	塩化ビニール系床材貼	②	5	無	6	職員便所	—	—	—	—	6	職員便所	塩化ビニール系床材貼	壁と同じ	②	1	無	6	職員便所	塩化ビニール系床材貼	壁と同じ	—	無	6	職員便所	石綿セメント板目造り貼 760 VP	みなし含有	—	含有
7	倉庫	色モルタル金ゴテ目地切	無	—	—	7	倉庫	モルタル金ゴテ VP 一部木製 OP H=100	②	1.2	無	7	倉庫	モルタル金ゴテ VP 一部ラワンベニヤ貼	巾木と同じ	—	無	7	倉庫	モルタル金ゴテ VP 一部ラワンベニヤ貼	壁と同じ	—	無	7	倉庫	PB目造り貼 780 EP	②	3	含有	
8	休憩室	プナフローリング貼 7150	無	—	—	8	休憩室	モルタル金ゴテ VP 一部木製 OP H=100	②	1.2	無	8	休憩室	杉小巾板 712貼(横貼)CL H=1000	無	—	無	8	休憩室	ラワンベニヤ貼 740、ビニールクロス貼	②	1	無	8	休憩室	PB3.0(ジブレーション)下地 ロックワール系接着板貼 710 303 × 606	②	1	含有	
9	便所	塩化ビニール系床材貼 720	②	5	無	9	便所	—	—	—	—	9	便所	塩化ビニール系床材貼	壁と同じ	②	1	無	9	便所	塩化ビニール系床材貼	壁と同じ	—	無	9	便所	石綿セメント板目造り貼 760 VP	みなし含有	—	含有
10	保育室(3歳児室)	プナフローリング貼 7150	無	—	—	10	保育室(3歳児室)	モルタル金ゴテ VP 一部木製 OP H=100	②	1.2	無	10	保育室(3歳児室)	杉小巾板 712貼(横貼)CL H=1000	無	—	無	10	保育室(3歳児室)	ラワンベニヤ貼 740、ビニールクロス貼	②	1	無	10	保育室(3歳児室)	PB 780下地 ロックワール系接着板貼 710 303 × 606	②	1	含有	
11	倉庫	新水ベニヤ A120	無	—	—	11	倉庫	—	—	—	—	11	倉庫	ラワンベニヤ貼	無	—	無	11	倉庫	ラワンベニヤ貼	壁と同じ	—	無	11	倉庫	PB目造り貼 780 EP	②	3	含有	
12	倉庫	色モルタル金ゴテ目地切	無	—	—	12	倉庫	モルタル金ゴテ VP 一部木製 OP H=100	②	1.2	無	12	倉庫	モルタル金ゴテ VP 一部ラワンベニヤ貼	巾木と同じ	—	無	12	倉庫	モルタル金ゴテ VP 一部ラワンベニヤ貼	壁と同じ	—	無	12	倉庫	PB目造り貼 780 EP	②	3	含有	
13	倉庫	色モルタル金ゴテ目地切	無	—	—	13	倉庫	モルタル金ゴテ VP 一部木製 OP H=100	②	1.2	無	13	倉庫	モルタル金ゴテ VP 一部ラワンベニヤ貼	巾木と同じ	—	無	13	倉庫	モルタル金ゴテ VP 一部ラワンベニヤ貼	壁と同じ	—	無	13	倉庫	PB目造り貼 780 EP	②	3	含有	
14	倉庫	色モルタル金ゴテ目地切	無	—	—	14	倉庫	モルタル金ゴテ VP 一部木製 OP H=100	②	1.2	無	14	倉庫	モルタル金ゴテ VP 一部ラワンベニヤ貼	巾木と同じ	—	無	14	倉庫	モルタル金ゴテ VP 一部ラワンベニヤ貼	壁と同じ	—	無	14	倉庫	PB目造り貼 780 EP	②	3	含有	
15	倉庫	新水ベニヤ A120	無	—	—	15	倉庫	—	—	—	—	15	倉庫	ラワンベニヤ貼	無	—	無	15	倉庫	ラワンベニヤ貼	壁と同じ	—	無	15	倉庫	PB目造り貼 780 EP	②	3	含有	
16	保育室(4歳児室)	緑色ビニール系床材貼下地、塩化ビニール系床材貼 A120下地プナフローリング貼 A15ダンタル三田社上	無	—	—	16	保育室(4歳児室)	木製 OP H=100	②	2	無	16	保育室(4歳児室)	杉小巾板 712貼(横貼)CL H=1000	無	—	無	16	保育室(4歳児室)	ラワンベニヤ貼 740、ビニールクロス貼	②	1	無	16	保育室(4歳児室)	PB 780下地 ロックワール系接着板貼 710 303 × 606	②	1	含有	
17	便所	塩化ビニール系床材貼 720	②	5	無	17	便所	—	—	—	—	17	便所	塩化ビニール系床材貼	壁と同じ	②	2	無	17	便所	塩化ビニール系床材貼	壁と同じ	—	無	17	便所	石綿セメント板目造り貼 760 VP	みなし含有	—	含有
18	保育室(4歳児室)	緑色ビニール系床材貼下地、塩化ビニール系床材貼 A120下地プナフローリング貼 A15ダンタル三田社上	無	—	—	18	保育室(4歳児室)	木製 OP H=100	②	2	無	18	保育室(4歳児室)	杉小巾板 712貼(横貼)CL H=1000	無	—	無	18	保育室(4歳児室)	ラワンベニヤ貼 740、ビニールクロス貼	②	1	無	18	保育室(4歳児室)	PB 780下地 ロックワール系接着板貼 710 303 × 606	②	1	含有	
19	倉庫	新水ベニヤ A120	無	—	—	19	倉庫	—	—	—	—	19	倉庫	ラワンベニヤ貼	無	—	無	19	倉庫	ラワンベニヤ貼	壁と同じ	—	無	19	倉庫	PB目造り貼 780 EP	②	3	含有	
20	倉庫	色モルタル金ゴテ目地切	無	—	—	20	倉庫	モルタル金ゴテ VP 一部木製 OP H=100	②	1.2	無	20	倉庫	モルタル金ゴテ VP 一部ラワンベニヤ貼	巾木と同じ	—	無	20	倉庫	モルタル金ゴテ VP 一部ラワンベニヤ貼	壁と同じ	—	無	20	倉庫	PB目造り貼 780 EP	②	3	含有	
21	倉庫	色モルタル金ゴテ目地切	無	—	—	21	倉庫	モルタル金ゴテ VP 一部木製 OP H=100	②	1.2	無	21	倉庫	モルタル金ゴテ VP 一部ラワンベニヤ貼	巾木と同じ	—	無	21	倉庫	モルタル金ゴテ VP 一部ラワンベニヤ貼	壁と同じ	—	無	21	倉庫	PB目造り貼 780 EP	②	3	含有	
22	倉庫	色モルタル金ゴテ目地切	無	—	—	22	倉庫	モルタル金ゴテ VP 一部木製 OP H=100	②	1.2	無	22	倉庫	モルタル金ゴテ VP 一部ラワンベニヤ貼	巾木と同じ	—	無	22	倉庫	モルタル金ゴテ VP 一部ラワンベニヤ貼	壁と同じ	—	無	22	倉庫	PB目造り貼 780 EP	②	3	含有	
23	倉庫	新水ベニヤ A120	無	—	—	23	倉庫	—	—	—	—	23	倉庫	ラワンベニヤ貼	無	—	無	23	倉庫	ラワンベニヤ貼	壁と同じ	—	無	23	倉庫	PB目造り貼 780 EP	②	3	含有	
24	保育室(5歳児室)	緑色ビニール系床材貼下地、塩化ビニール系床材貼 A120下地プナフローリング貼 A15ダンタル三田社上	無	—	—	24	保育室(5歳児室)	木製 OP H=100	②	2	無	24	保育室(5歳児室)	杉小巾板 712貼(横貼)CL H=1000	無	—	無	24	保育室(5歳児室)	ラワンベニヤ貼 740、ビニールクロス貼	②	1	無	24	保育室(5歳児室)	PB 780下地 ロックワール系接着板貼 710 303 × 606	②	1	含有	
25	便所	塩化ビニール系床材貼 720	②	5	無	25	便所	—	—	—	—	25	便所	塩化ビニール系床材貼	壁と同じ	②	2	無	25	便所	塩化ビニール系床材貼	壁と同じ	—	無	25	便所	石綿セメント板目造り貼 760 VP	みなし含有	—	含有
26	保育室(5歳児室)	緑色ビニール系床材貼下地、塩化ビニール系床材貼 A120下地プナフローリング貼 A15ダンタル三田社上	無	—	—	26	保育室(5歳児室)	木製 OP H=100	②	2	無	26	保育室(5歳児室)	杉小巾板 712貼(横貼)CL H=1000	無	—	無	26	保育室(5歳児室)	ラワンベニヤ貼 740、ビニールクロス貼	②	1	無	26	保育室(5歳児室)	PB 780下地 ロックワール系接着板貼 710 303 × 606	②	1	含有	
27	倉庫	色モルタル金ゴテ目地切	無	—	—	27	倉庫	—	—	—	—	27	倉庫	モルタル金ゴテ VP 一部ラワンベニヤ貼	巾木と同じ	—	無	27	倉庫	モルタル金ゴテ VP 一部ラワンベニヤ貼	壁と同じ	—	無	27	倉庫	PB目造り貼 780 EP	②	3	含有	
28	保育室	塩化ビニール系床材貼 720	②	2	無	28	保育室	モルタル金ゴテ VP 一部木製 OP H=100	②	1.2	無	28	保育室	モルタル金ゴテ VP 一部ラワンベニヤ貼	巾木と同じ	—	無	28	保育室	モルタル金ゴテ VP 一部ラワンベニヤ貼	壁と同じ	—	無	28	保育室	PB目造り貼 780 EP	②	3	含有	
29	遊戯室	塩化ビニール系床材貼 A120下地プナフローリング貼 A15ダンタル三田社上	無	—	—	29	遊戯室	モルタル金ゴテ VP 一部木製 OP H=100	②	1	無	29	遊戯室	杉小巾板 712貼(横貼)CL H=1000	無	—	無	29	遊戯室	ラワンベニヤ貼 740、ビニールクロス貼	②	1	無	29	遊戯室	PB 780下地 ロックワール系接着板貼 710 303 × 606	②	1	含有	
30	倉庫	モルタル金ゴテ目地切	無	—	—	30	倉庫	モルタル金ゴテ VP H=100	②	1	無	30	倉庫	モルタル金ゴテ VP	巾木と同じ	—	無	30	倉庫	モルタル金ゴテ VP	壁と同じ	—	無	30	倉庫	PB目造り貼 780 EP	②	3	含有	
31	保育室(2歳児室)	緑色ビニール系床材貼 A120下地プナフローリング貼 A15ダンタル三田社上	無	—	—	31	保育室(2歳児室)	木製 OP H=100	②	2	無	31	保育室(2歳児室)	杉小巾板 712貼(横貼)CL H=1000	無	—	無	31	保育室(2歳児室)	ラワンベニヤ貼 740、ビニールクロス貼	②	1	無	31	保育室(2歳児室)	PB 780下地 ロックワール系接着板貼 710 303 × 606	②	1	含有	
32	作業室	塩化ビニール系床材貼 720	②	2	無	32	作業室(1)	—	—	—	—	32	作業室(1)	化粧石膏ボード貼 75	みなし含有	—	含有	32	作業室(1)	化粧石膏ボード貼 75	壁と同じ	—	含有	32	作業室(1)	石綿セメント板目造り貼 760 VP	みなし含有	—	含有	
33	保育室(2歳児室)	塩化ビニール系床材貼 720	②	2	無	33	作業室(2)	—	—	—	—	33	作業室(2)	化粧石膏ボード貼 75	みなし含有	—	含有	33	作業室(2)	化粧石膏ボード貼 75	壁と同じ	—	含有	33	作業室(2)	石綿セメント板目造り貼 760 VP	みなし含有	—	含有	
34	保育室(2歳児室)	緑色ビニール系床材貼 A120下地プナフローリング貼 A15ダンタル三田社上	無	—	—	34	保育室(2歳児室)	木製 OP H=100	②	2	無	34	保育室(2歳児室)	杉小巾板 712貼(横貼)CL H=1000	無	—	無	34	保育室(2歳児室)	ラワンベニヤ貼 740、ビニールクロス貼	②	1	無	34	保育室(2歳児室)	PB 780下地 ロックワール系接着板貼 710 303 × 606	②	1	含有	
35	調理室	塩化ビニール系床材貼 720	②	5	無	35	調理室	—	—	—	—	35	調理室	塩化ビニール系床材貼	壁と同じ	②	1	無	35	調理室	塩化ビニール系床材貼	壁と同じ	—	無	35	調理室	PB目造り貼 780 EP	②	3	含有
36	保育室(1歳児室)	緑色ビニール系床材貼 A120下地プナフローリング貼 A15ダンタル三田社上	無	—	—	36	保育室(1歳児室)	木製 OP H=100	②	2	無	36	保育室(1歳児室)	杉小巾板 712貼(横貼)CL H=1000	無	—	無	36	保育室(1歳児室)	ラワンベニヤ貼 740、ビニールクロス貼	②	1	無	36	保育室(1歳児室)	PB 780下地 ロックワール系接着板貼 710 303 × 606	②	1	含有	
37	倉庫	新水ベニヤ A120	無	—	—	37	倉庫	—	—	—	—	37	倉庫	ラワンベニヤ貼	無	—	無	37	倉庫	ラワンベニヤ貼	壁と同じ	—	無	37	倉庫	PB目造り貼 780 EP	②	3	含有	
38	洗面所	塩化ビニール系床材貼 720	②	5	無	38	洗面所	モルタル金ゴテ VP H=100	②	1	無	38	洗面所	モルタル金ゴテ VP	巾木と同じ	—	無	38	洗面所	モルタル金ゴテ VP	壁と同じ	—	無	38	洗面所	PB目造り貼 780 EP	②	3	含有	
39	便所	塩化ビニール系床材貼 720	②	5	無	39	便所	—	—	—	—	39	便所	塩化ビニール系床材貼	壁と同じ	②	1	無	39	便所	塩化ビニール系床材貼	壁と同じ	—	無	39	便所	石綿セメント板目造り貼 760 VP	みなし含有	—	含有
40	休憩室	タタミ敷 一部プナフローリング貼 7150	無	—	—	40	休憩室	タタミ敷	無	—	—	40	休憩室	タタミ敷	壁と同じ	②	3	無	40	休憩室	タタミ敷	壁と同じ	—	無	40	休憩室	石綿セメント板目造り貼 760 VP	みなし含有	—	含有
41	子育て支援センター	コルク貼、一部 塩化ビニール系床材貼	②	7	無	41	子育て支援センター	木製 OP H=100	②	2	無	41	子育て支援センター	木製 OP H=100	無	—	無	41	子育て支援センター	木製 OP H=100	②	2	無	41	子育て支援センター	PB目造り貼 780 EP	②	3	含有	
42	倉庫	色モルタル金ゴテ目地切	無	—	—	42	倉庫	—	—	—	—	42	倉庫	ラワンベニヤ貼 740	無	—	無	42	倉庫	ラワンベニヤ貼 740	壁と同じ	—	無	42	倉庫	PB目造り貼 780 EP	②	3	含有	
43	便所	塩化ビニール系床材貼 720	②	5	無	43	便所	—	—	—	—	43	便所	石綿セメント板目造り貼 760 VP	みなし含有	—	含有	43	便所	石綿セメント板目造り貼 760 VP	壁と同じ	—	含有	43	便所	石綿セメント板目造り貼 760 VP	みなし含有	—	含有	
44	便所	塩化ビニール系床材貼 720	②	5	無	44	便所	—	—	—	—	44	便所	塩化ビニール系床材貼	壁と同じ	②	1	無	44	便所	塩化ビニール系床材貼	壁と同じ	—	無	44	便所	石綿セメント板目造り貼 760 VP	みなし含有	—	含有
45	プロパン庫	コンクリート基礎	無	—	—	45	プロパン庫	—	—	—	—	45	プロパン庫	コンクリート基礎	無	—	無	45	プロパン庫	コンクリート基礎	無	—	無	45	プロパン庫	コンクリート基礎	無	—	無	
46	倉庫	土間コンクリート仕上げ	無	—	—	46	倉庫	—	—	—	—	46	倉庫	土間コンクリート仕上げ	無	—	無	46</												

