

2. 处理

県 受 付

[illegible]

設計の方針
最大7.7mの盛土を行い施設用地を造成する。進入については、南側県道の既設出入口より出入りを行う。
雨水排水等については、法面下にU形300を設置して、既存の排水施設へ排水する。し尿・雑排水については、合併処理浄化槽を設置する。給水については、既設の上水道より給水を行う。近くに、防火施設等がないので、場内に防火水槽40tを1基設置する。

区域内の 土地の現況	宅 地	農 地	山 林	池沼等	その他	合 計 (㎡)
		4,096.05			8,253.30	8,253.30
他法令の手續等		ア. 農地法 有り イ. 森林法 ウ. 環境保全条例 エ.				
し尿処理施設		合併処理浄化槽			予定戸 数	戸建)
給水施設		上水道				共住)
消防水利施設		防火水槽40t				計
ガス施設		プロパン			計画人口	人

平面図



X:63800

X:63700

X:63600

X:63800

X:63700

X:63600

Y:3300

Y:3300

Y:3270


Y:3240

Y:33300

Y:33300

Y:33070

Y:33040

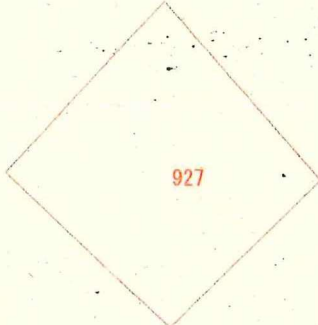

872-1

872-33

S. 23
66.62

3137

図面名称	現況平面図
縮尺	1:500
作成年月日	平成30年11月15日
作業機関	飯塚市川島180-2 サーベイ・ゼロ 今井 信義 TEL 0948-24-7579 FAX 0948-24-7597

※A1をA3に縮小

ディケア施設場内周りに、H=1200のフェンス及びU形300側溝を設置する。




図面名称	造成計画平面図
縮 尺	1 : 500
作成年月日	平成31年 1月15日
作業機関	飯塚市川島180-2 サーベイ・ゼロ 今井 信義
	TEL 0948-24-7579 FAX 0948-24-7597


※A 1 をA3に縮小

土地利用計画平面図 S=1:500

ディケア施設内周りに、H=1200のフェンス及びU形300の欄干を設置する。

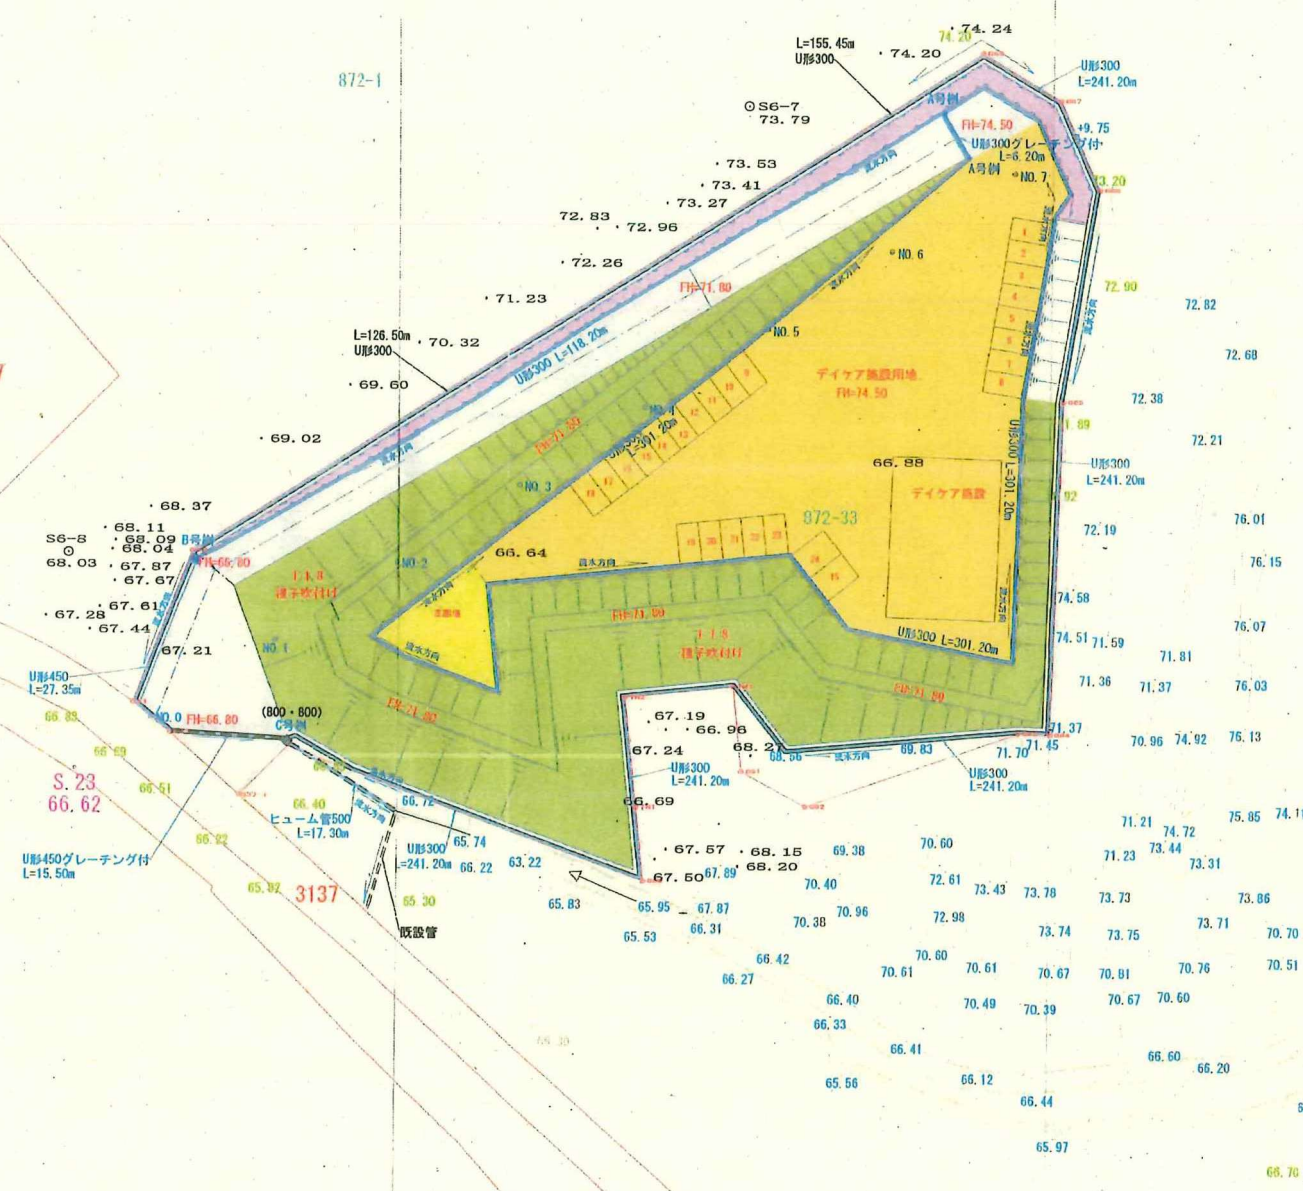

図面名称	土地利用計画平面図
縮尺	1:500
作成年月日	平成31年 1月15日
作業機関	飯塚市川島180-2 サーベイ・ゼロ 今井 信義
	TEL 0948-24-7579 FAX 0948-24-7597

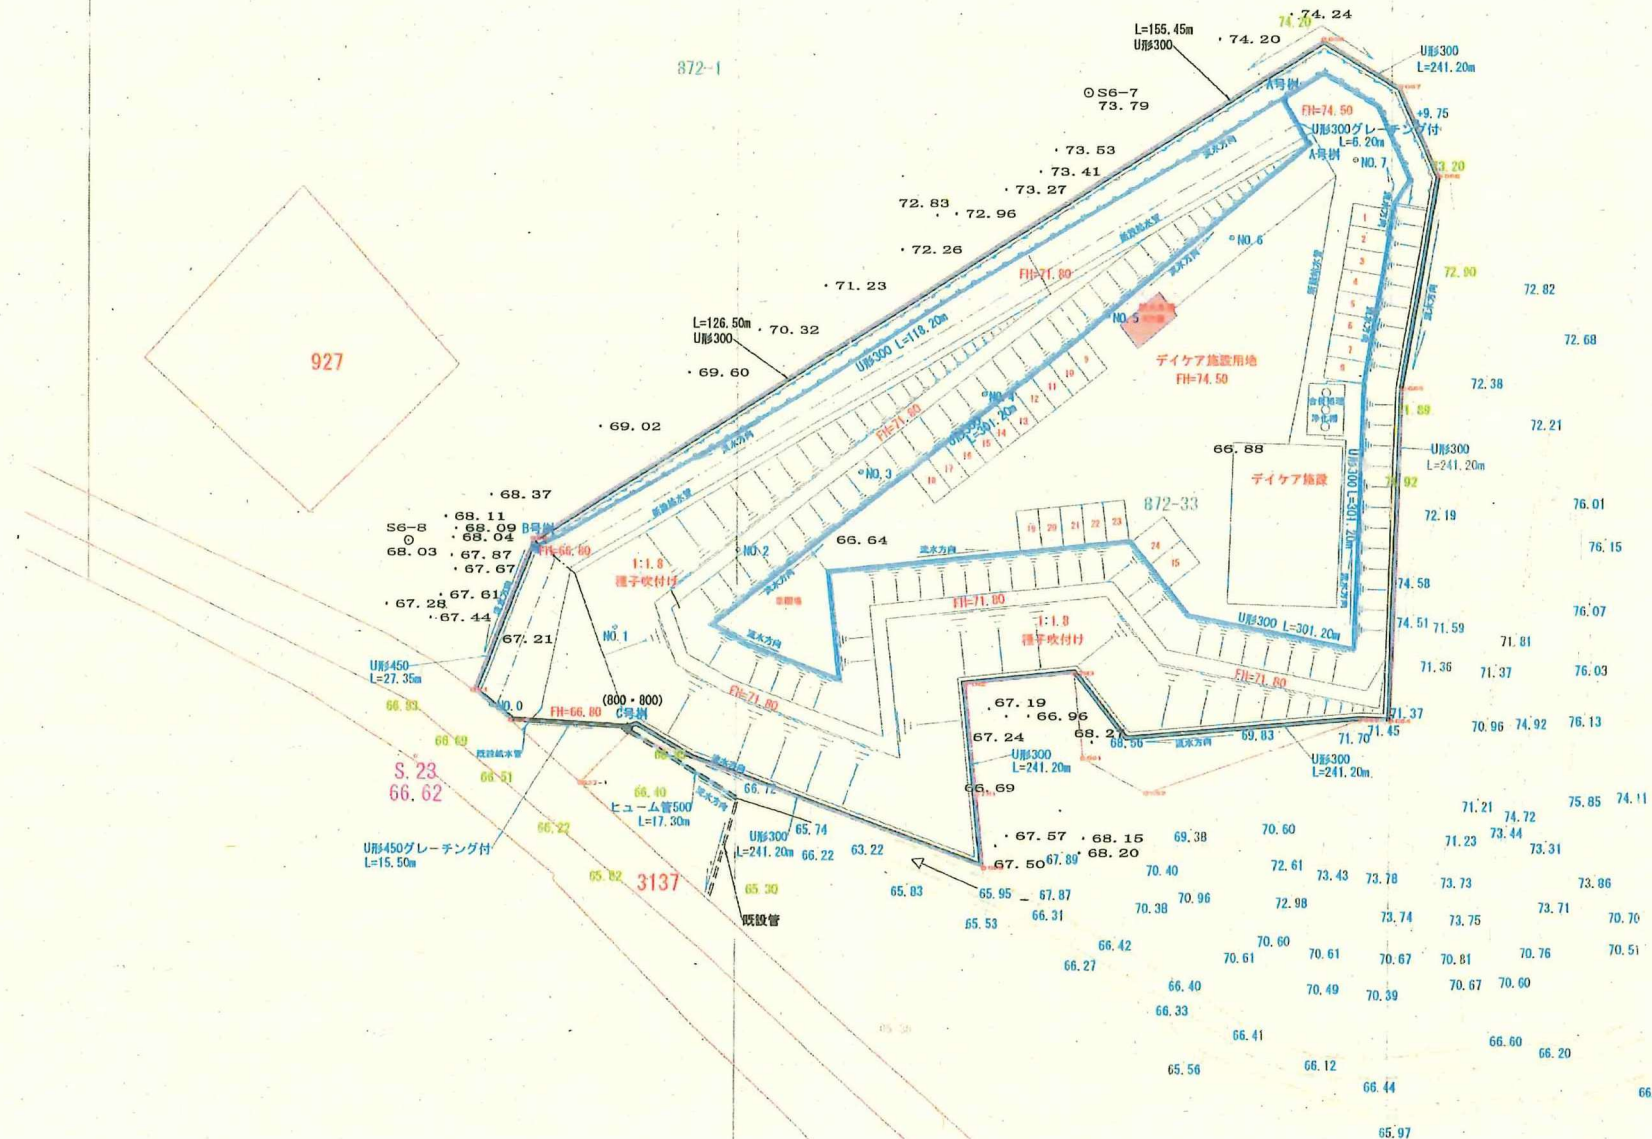


図面名称	給排水計画平面図
縮尺	1:500
作成年月日	平成31年 1月15日
作業機関	飯塚市川島180-2 サ-ベイ・ゼロ 今井 信義

TEL 0948-24-7579
FAX 0948-24-7597

※A 1 をA3に縮小


防火施設計画平面図 S=1:500

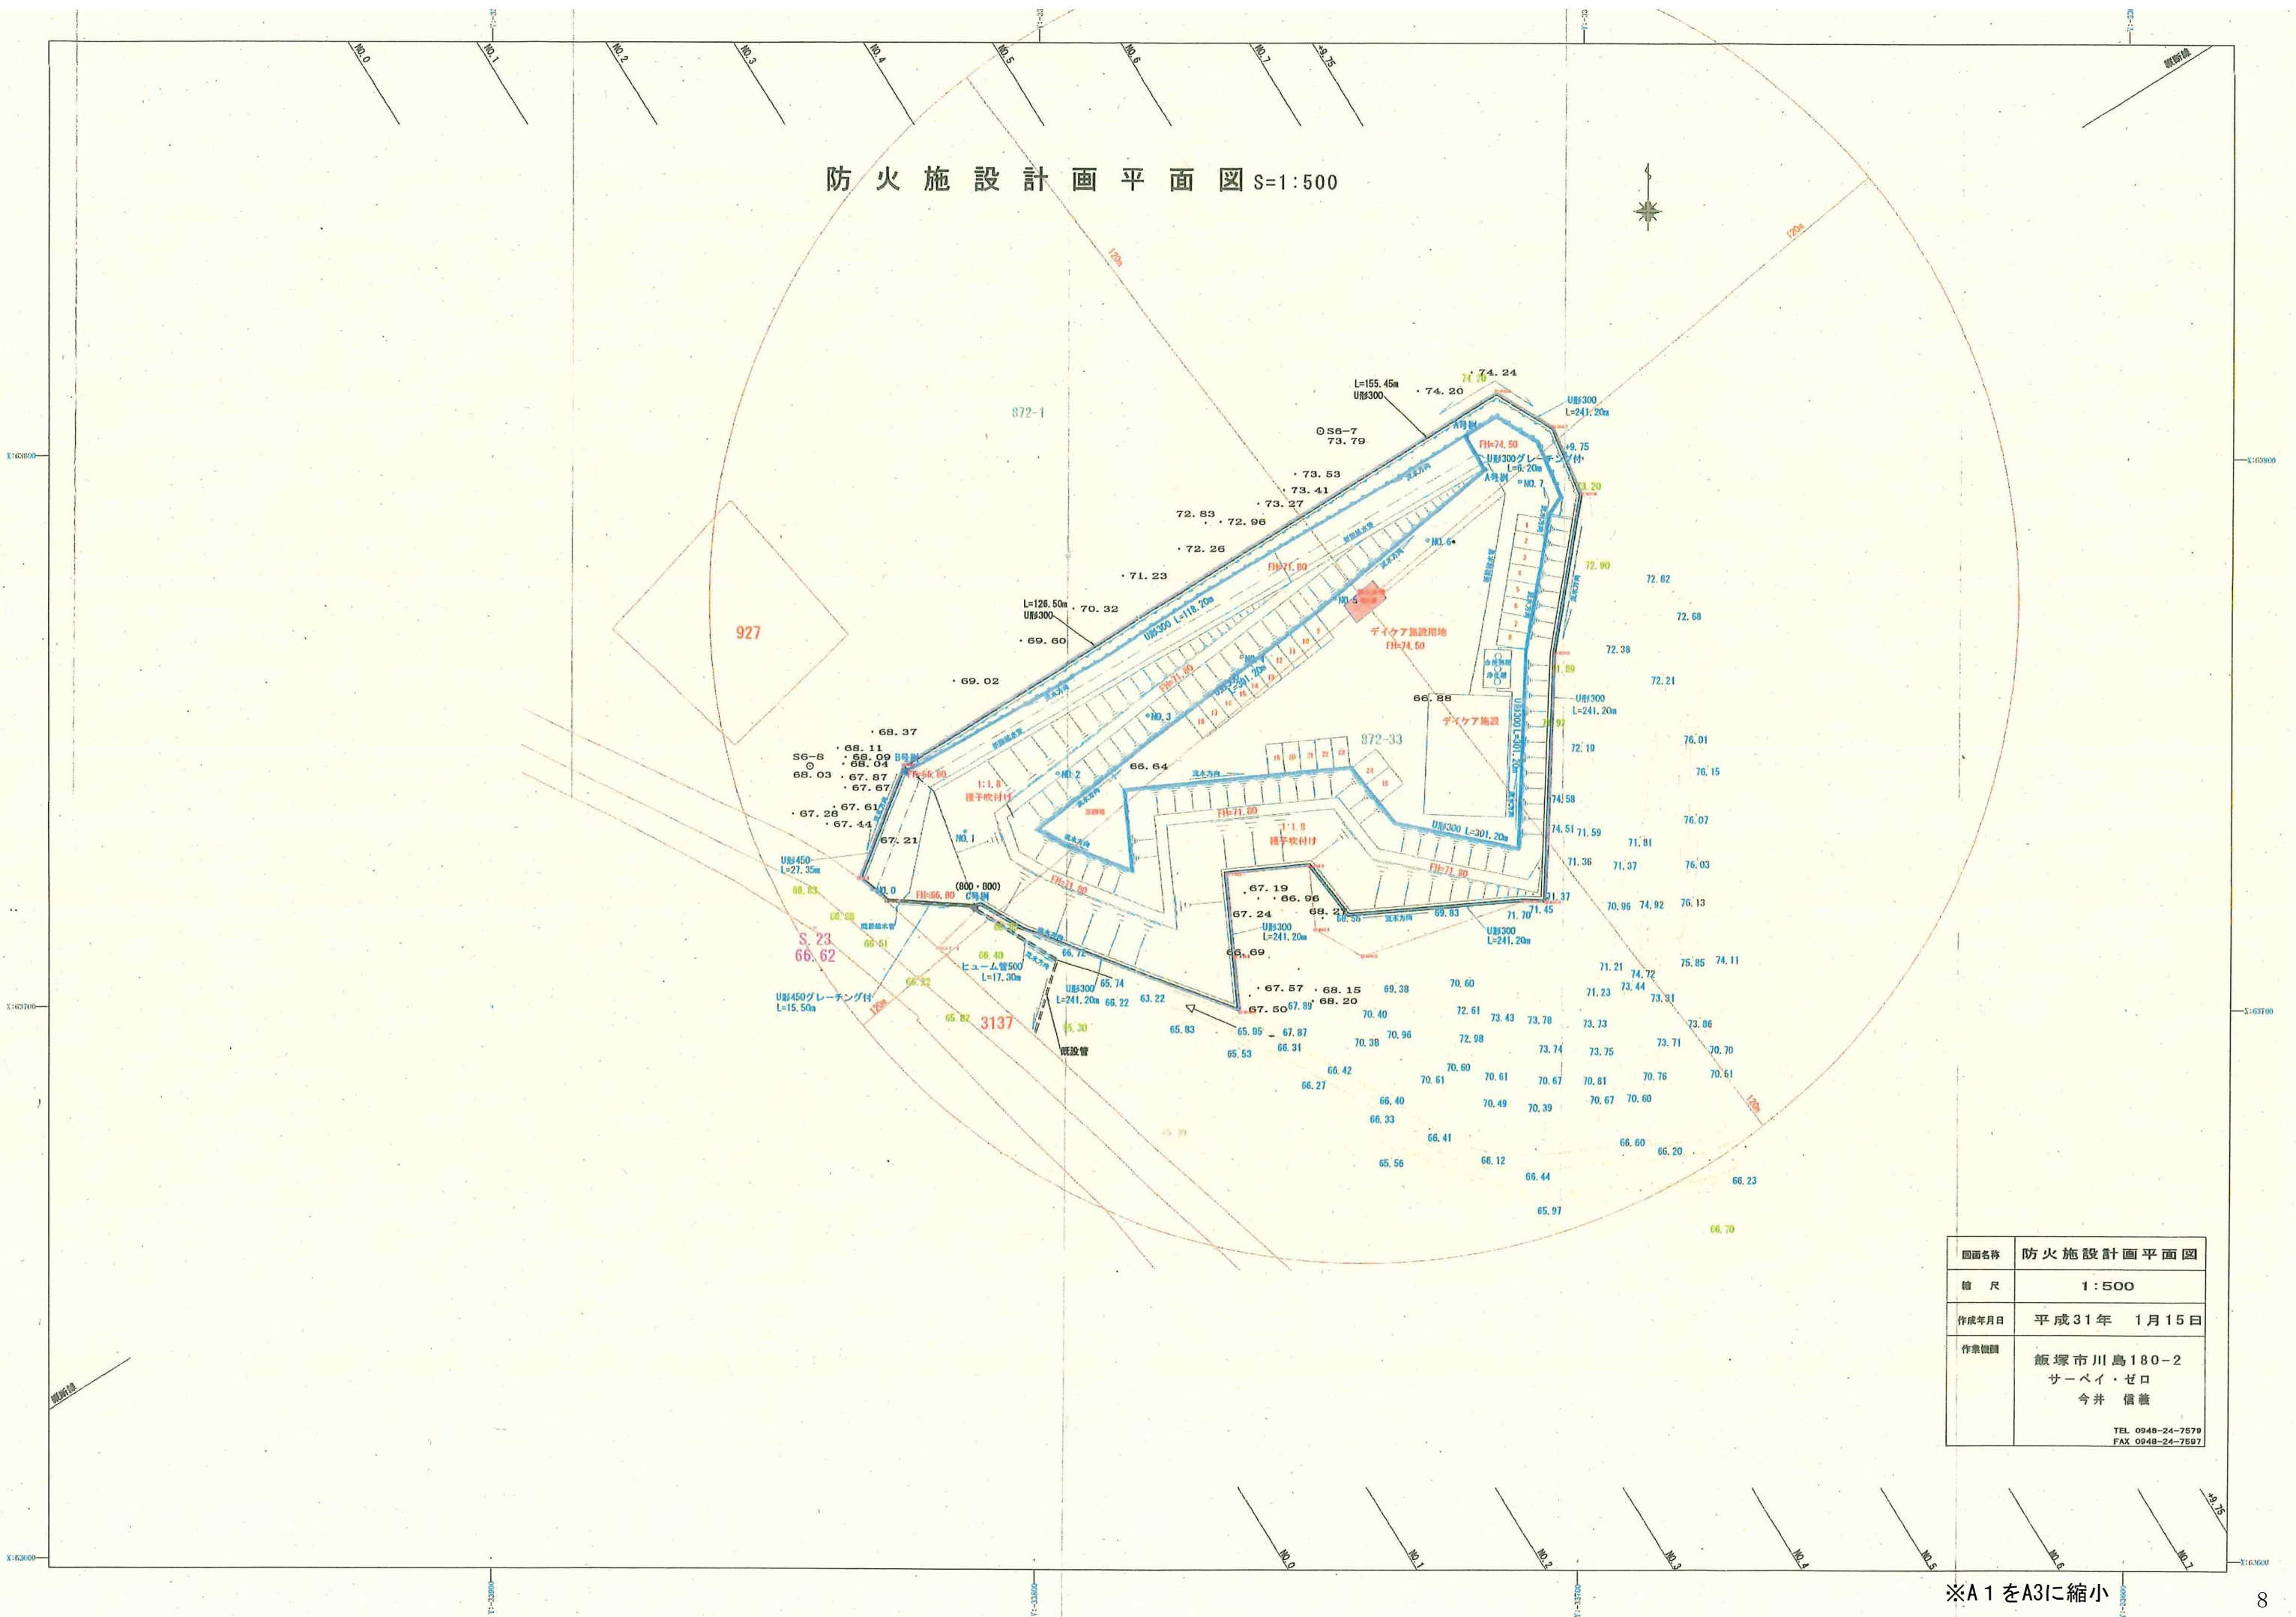

図面名称	防火施設計画平面図
縮尺	1:500
作成年月日	平成31年 1月15日
作業機関	飯塚市川島180-2 サーベイ・ゼロ 今井 信義 TEL 0948-24-7579 FAX 0948-24-7597

※A1をA3に縮小


縦断図 縮尺 縦1:100 横1:500

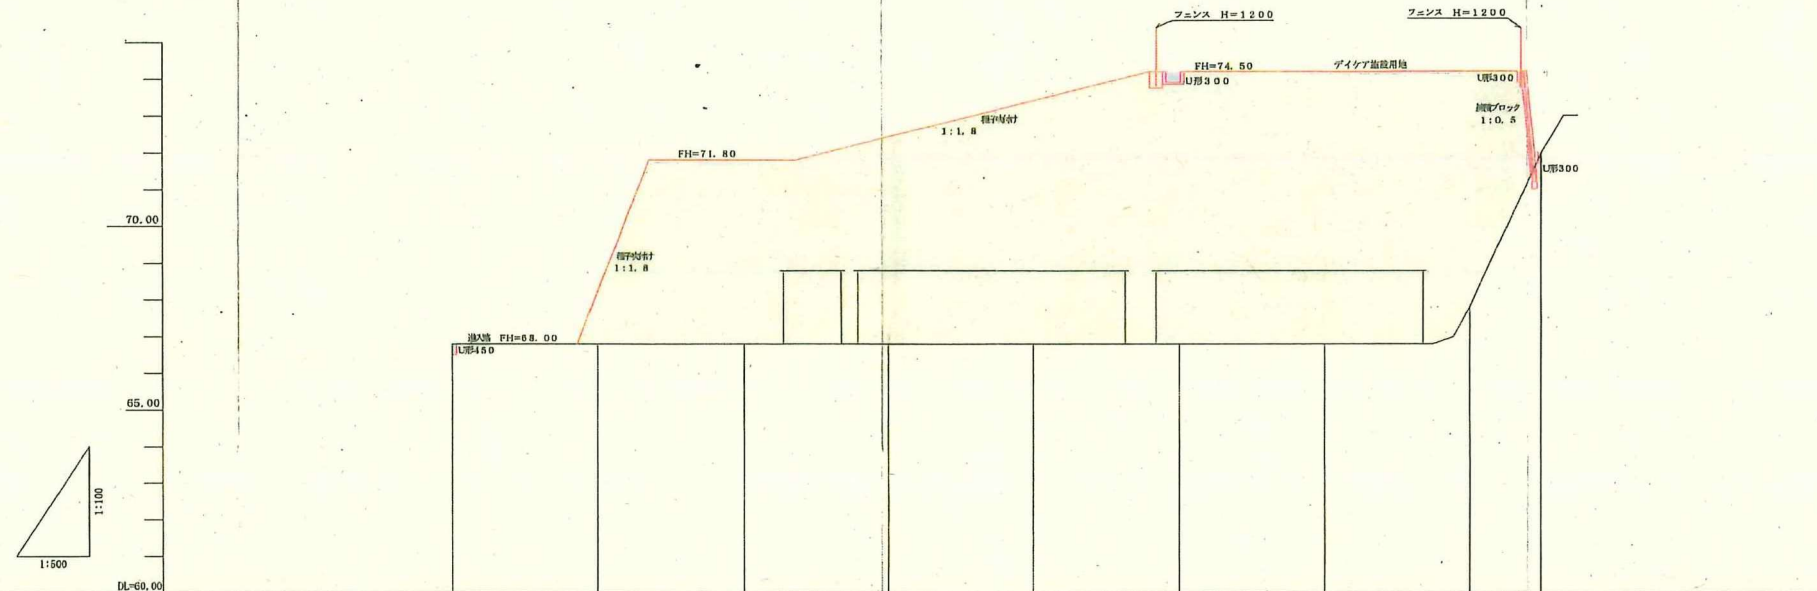

勾配図										
盛土	0.00	1.00	2.00	2.70	3.80	4.70	5.50	6.50	7.00	0.00
切土										
計画高	66.50	68.35	71.80	72.05	72.60	74.10	74.50	74.50	72.00	
地盤高	66.50	68.35	71.80	72.05	72.60	74.10	74.50	74.50	72.00	
追加距離	0.000	20.000	45.000	64.000	86.000	106.000	125.000	145.000	149.750	
単距離	0.000	8.000	25.000	19.000	21.000	20.000	19.000	20.000	4.750	
測点	測点0	測点1	測点2	測点3	測点4	測点5	測点6	測点7	測点8	
曲率図										


図面名称	縦断計画図
縮尺	縦 S=1:100 横 S=1:500
図面番号	
作成年月日	平成31年 1月15日
作業機関	飯塚市川島180-2 サーベイ・ゼロ 今井信 義
TEL 0948-24-7579 FAX 0948-24-7597	

※A1をA3に縮小

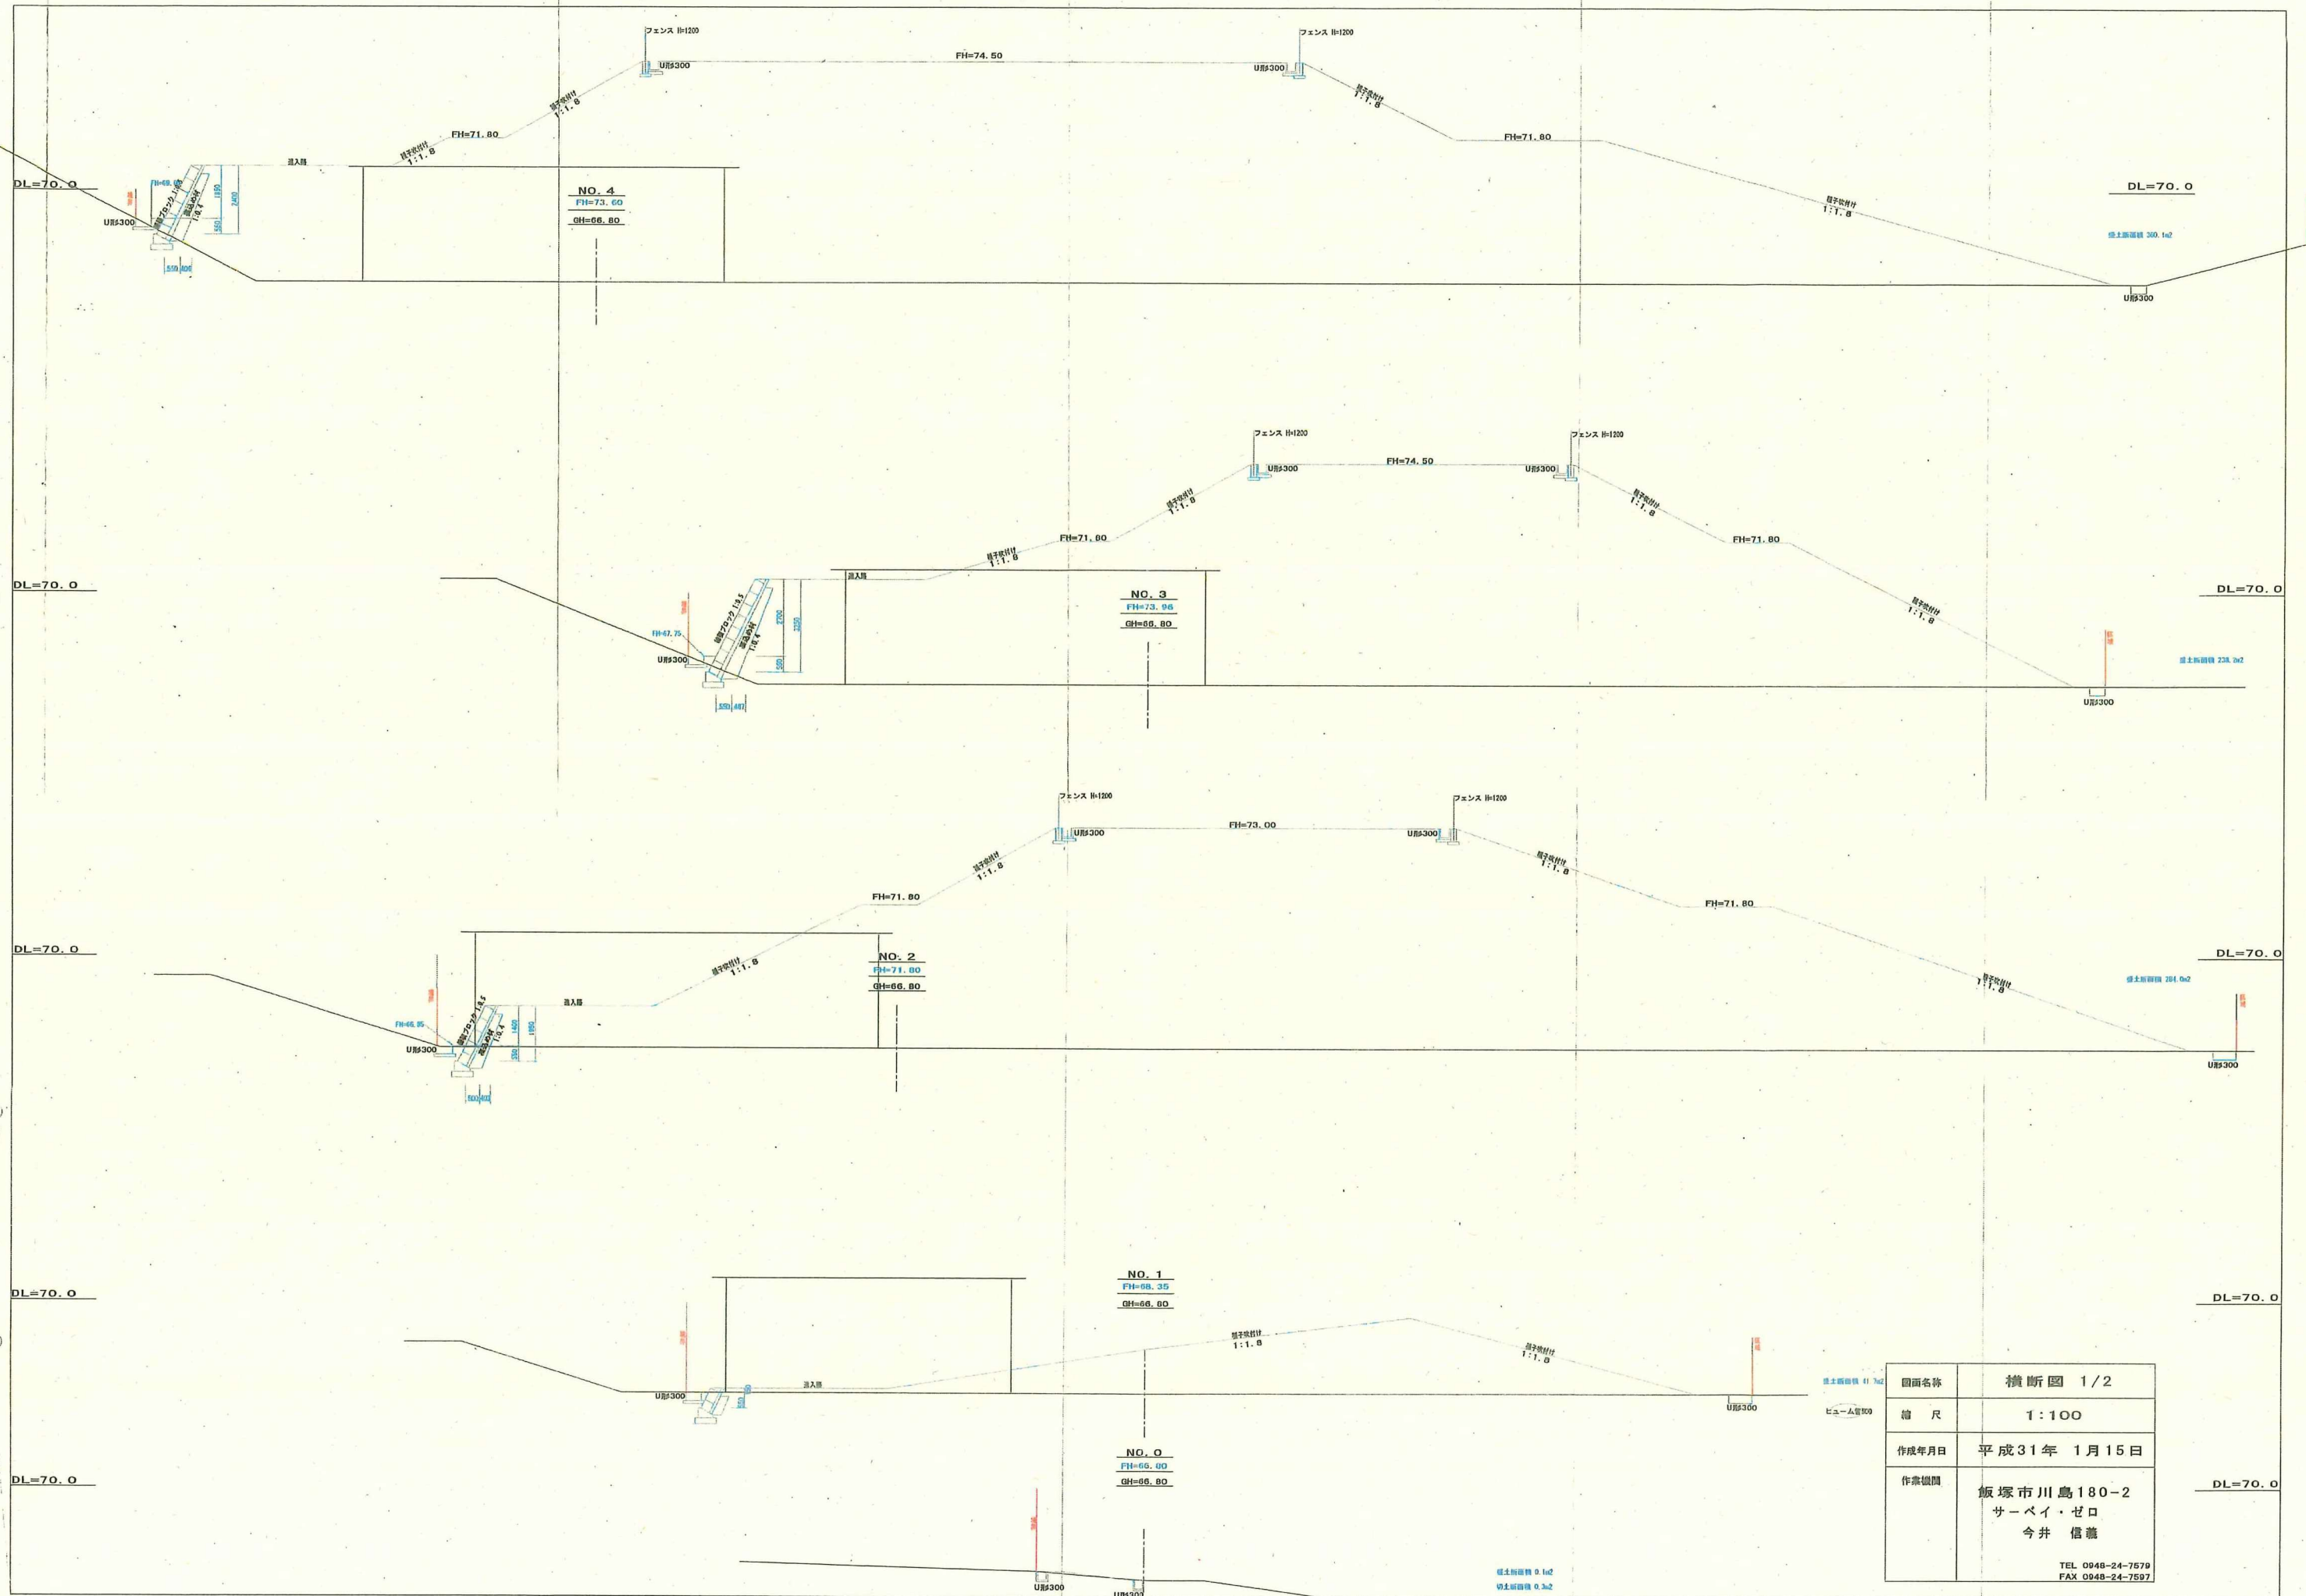

※A1をA3に縮小

図面名称	横断図 2/2
縮 尺	1:100
作成年月日	平成31年 1月15日
作業機関	飯塚市川島180-2 サーベイ・ゼロ 今井 信義 TEL 0948-24-7579 FAX 0948-24-7597

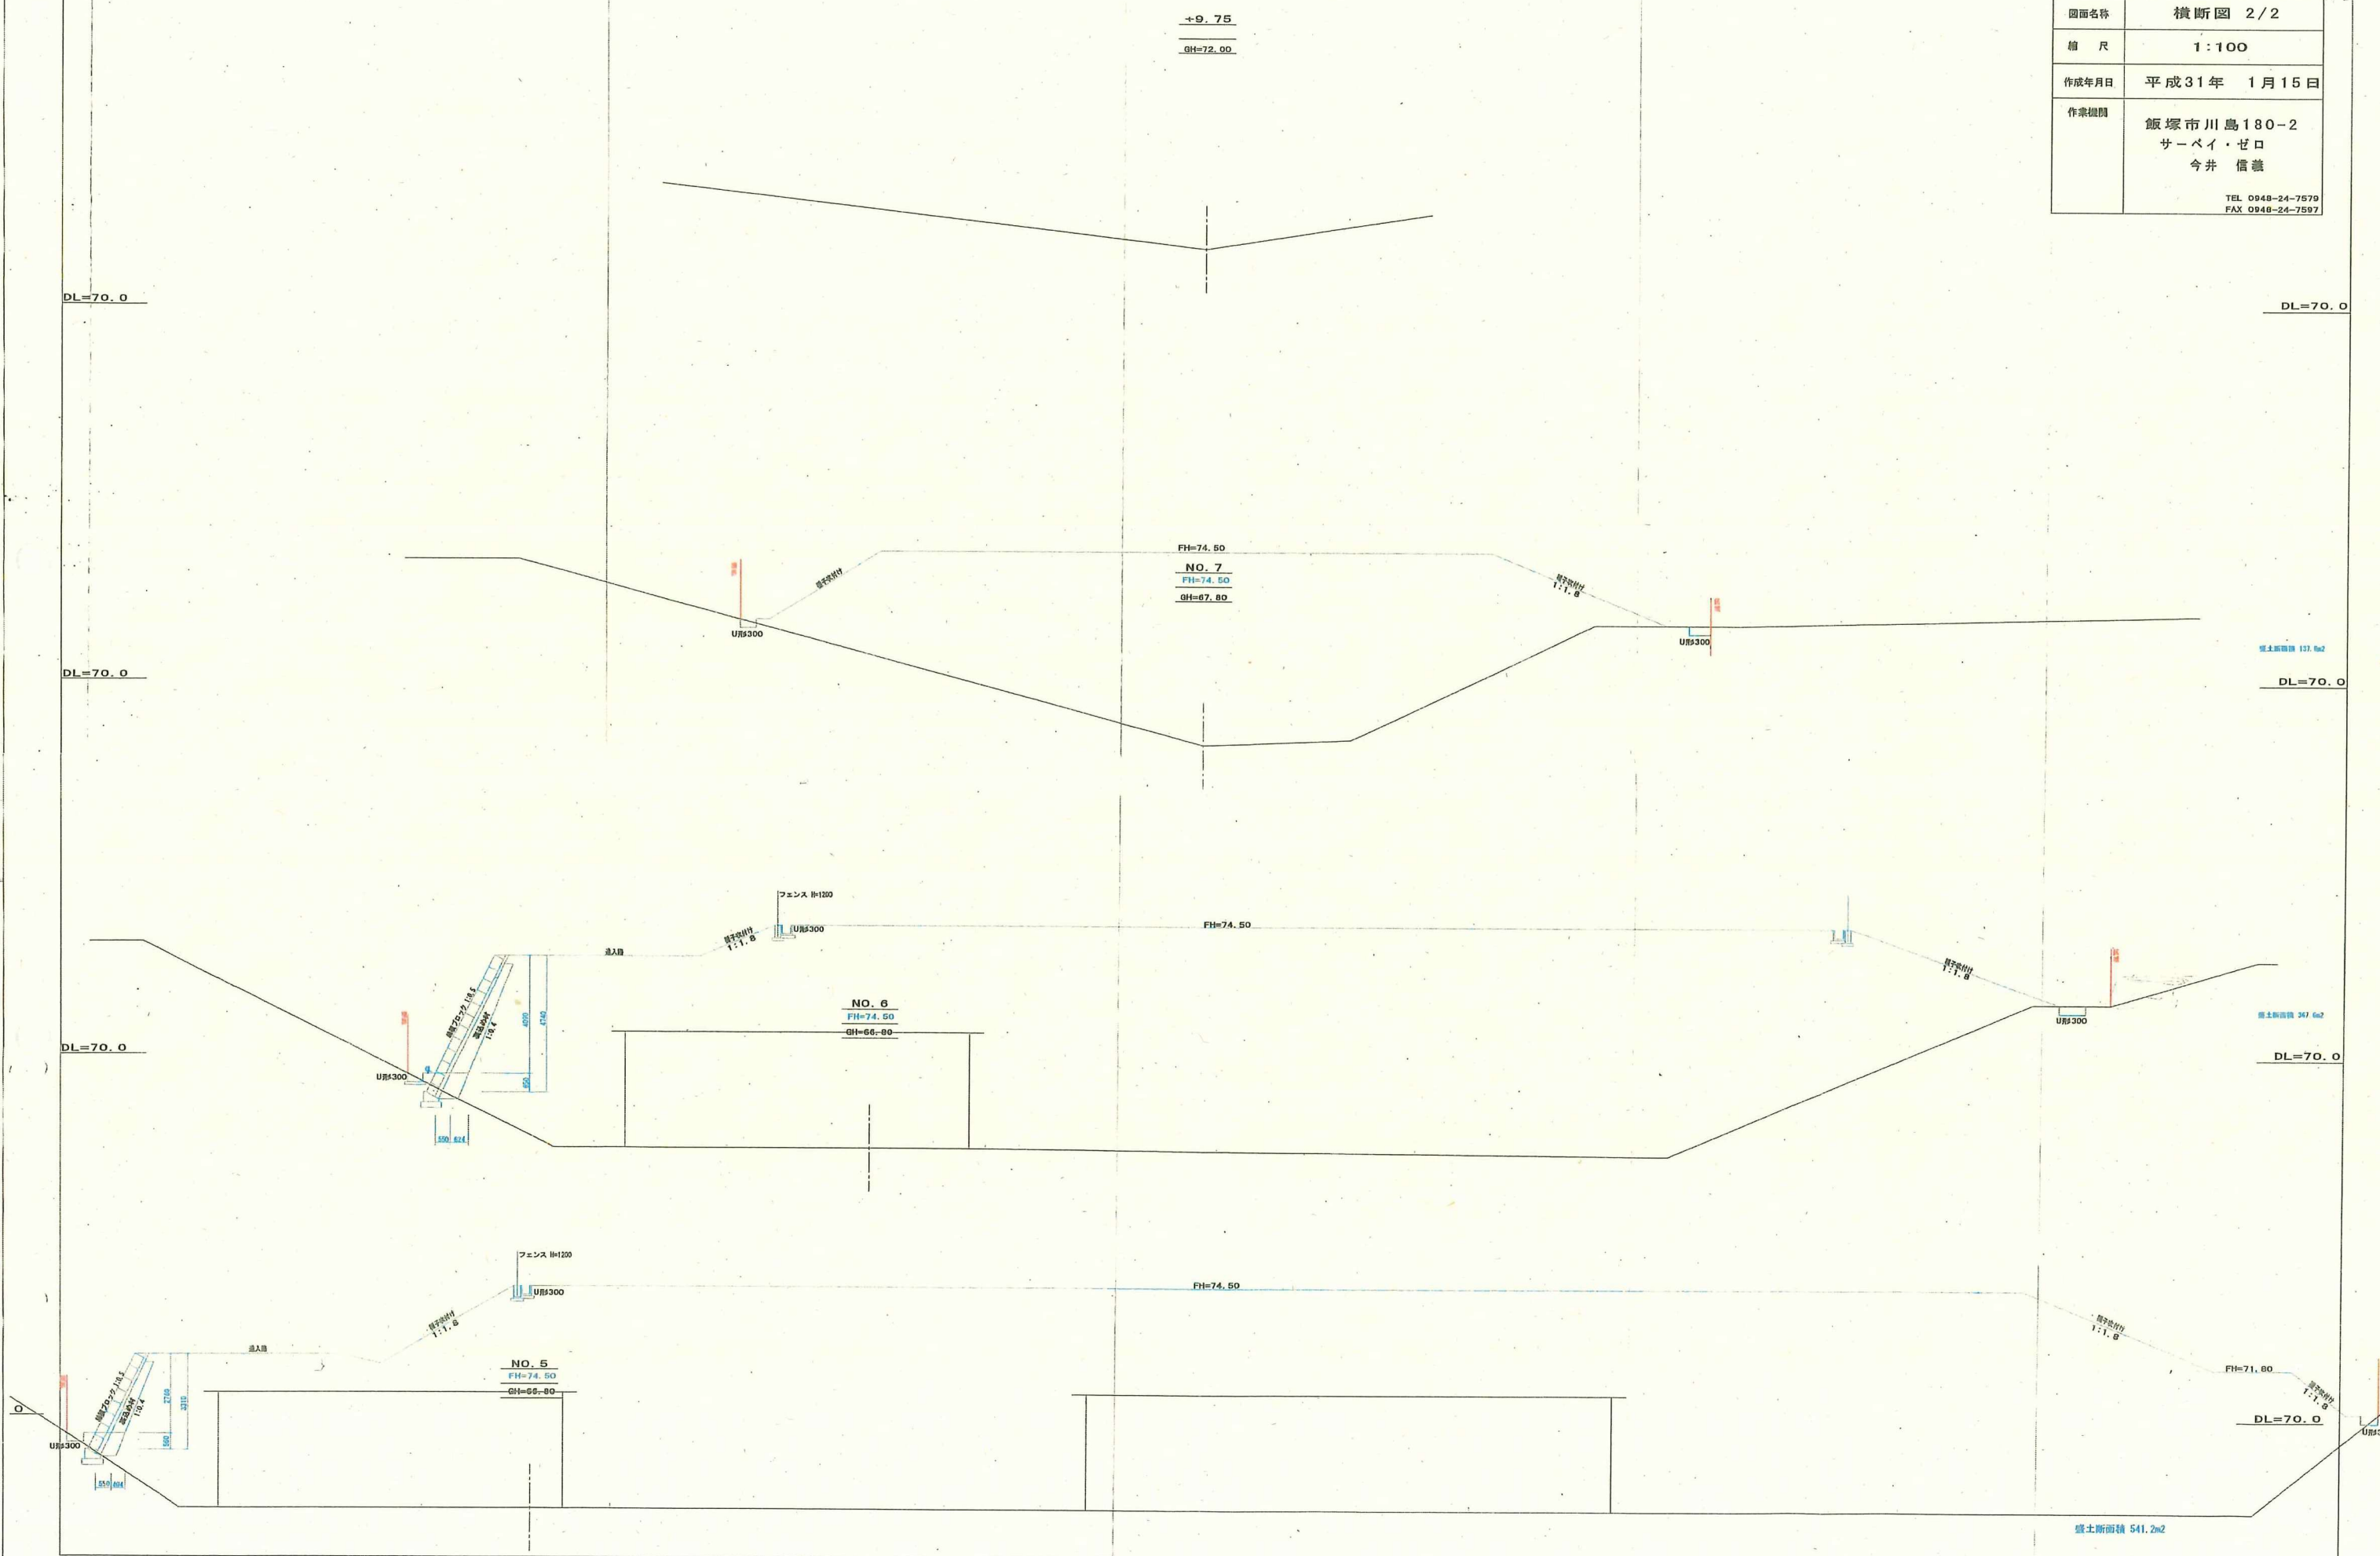

※A1をA3に縮小