

(令和7年度)

平面図

縮尺

1/600

0 5 10 15 20m

学校名 穂波西中学校

調査番号

(都道府県)

(市町村)

(学校)


整理番号

1079

40

205




4567

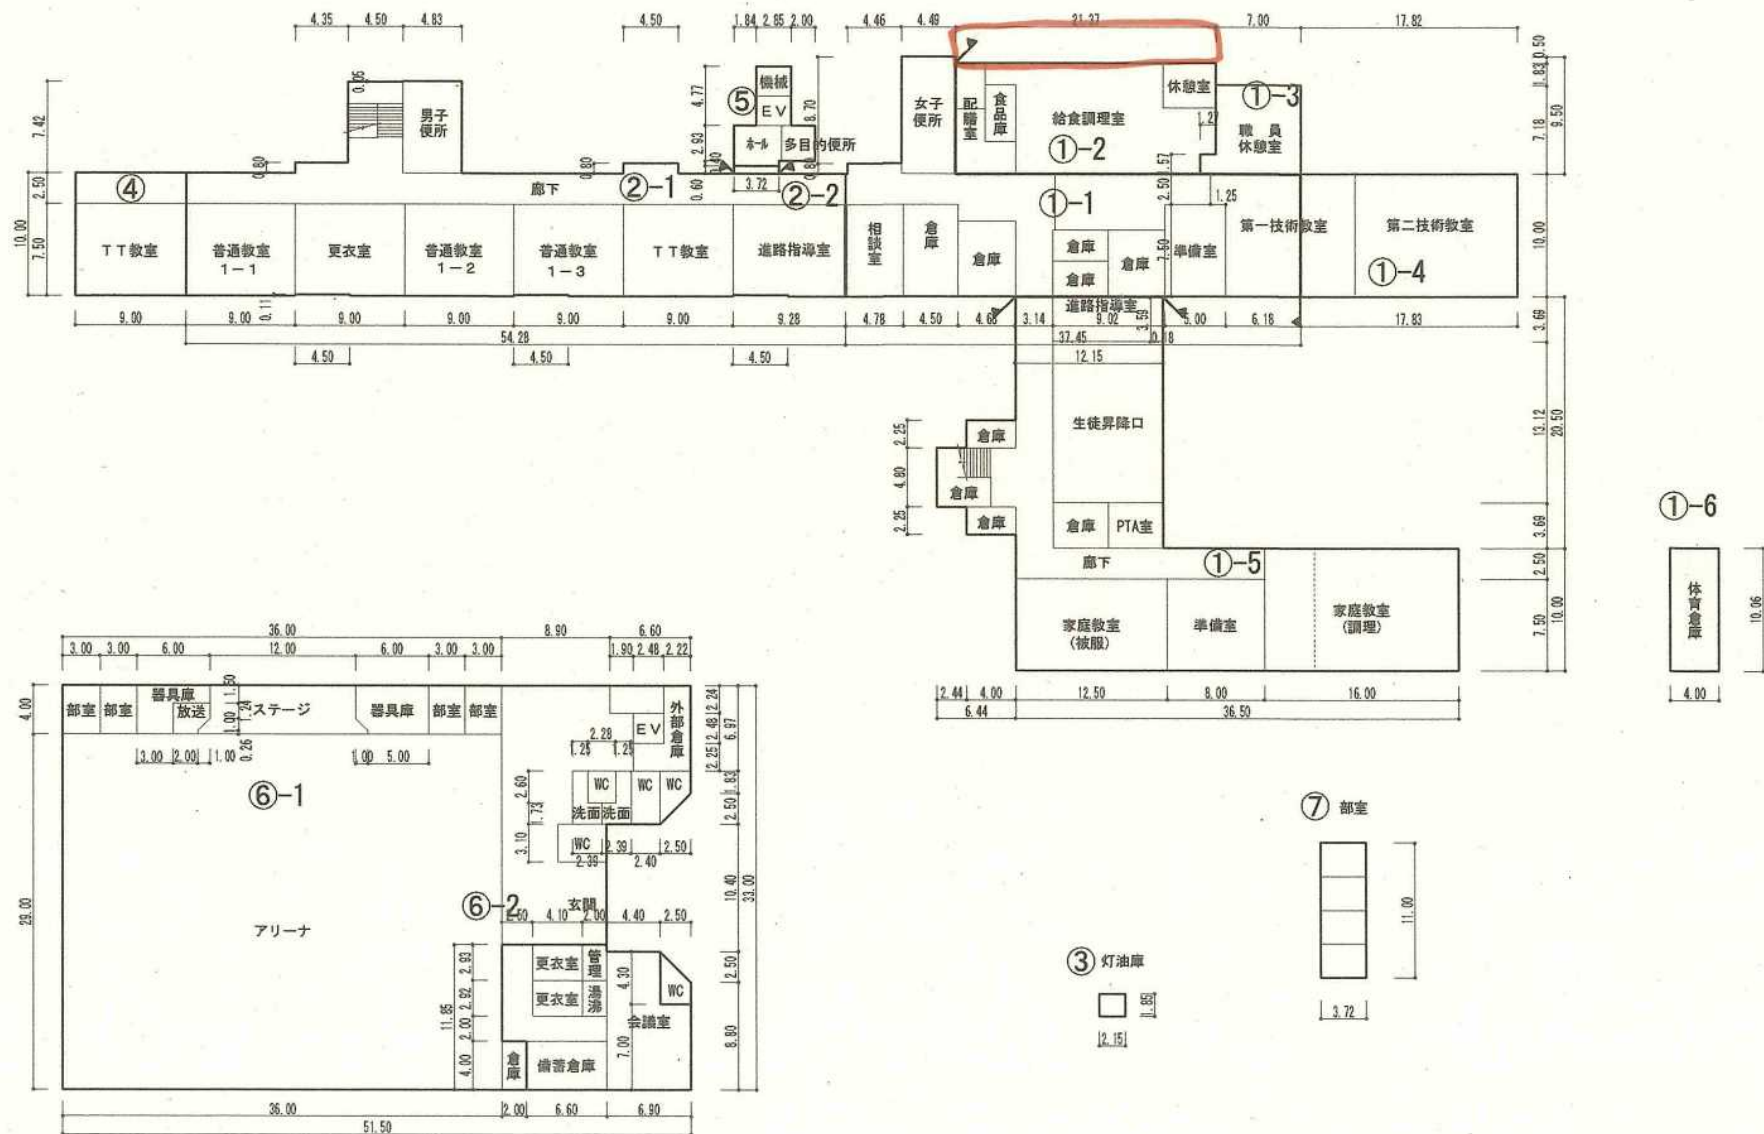

1階平面図

保有控除

給食室 191㎡
地域・学校連携施設 161㎡

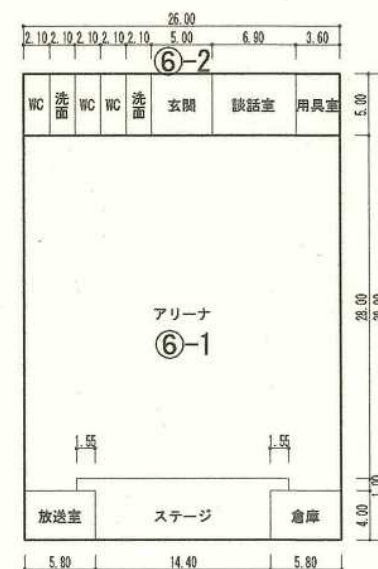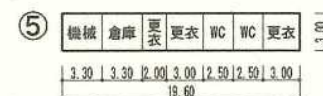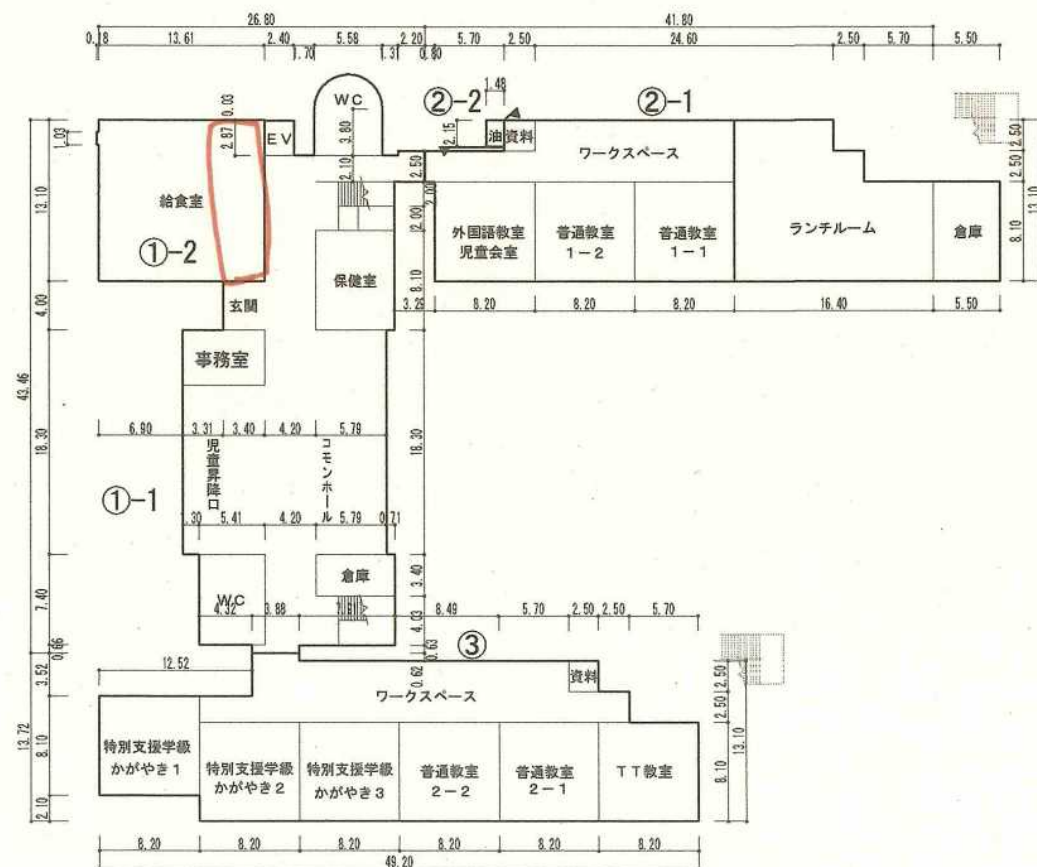

給食室	178㎡
専用食堂	179㎡
プール専用付属室	59㎡
地域・学校連携施設	130㎡

1 階平面図

(令和7年度)

平面図

縮尺

1/600

0 5 10 15 20m

学校名

椋本小学校

調査番号


(都道府県)

(市町村)

(学校)

整理番号


1066

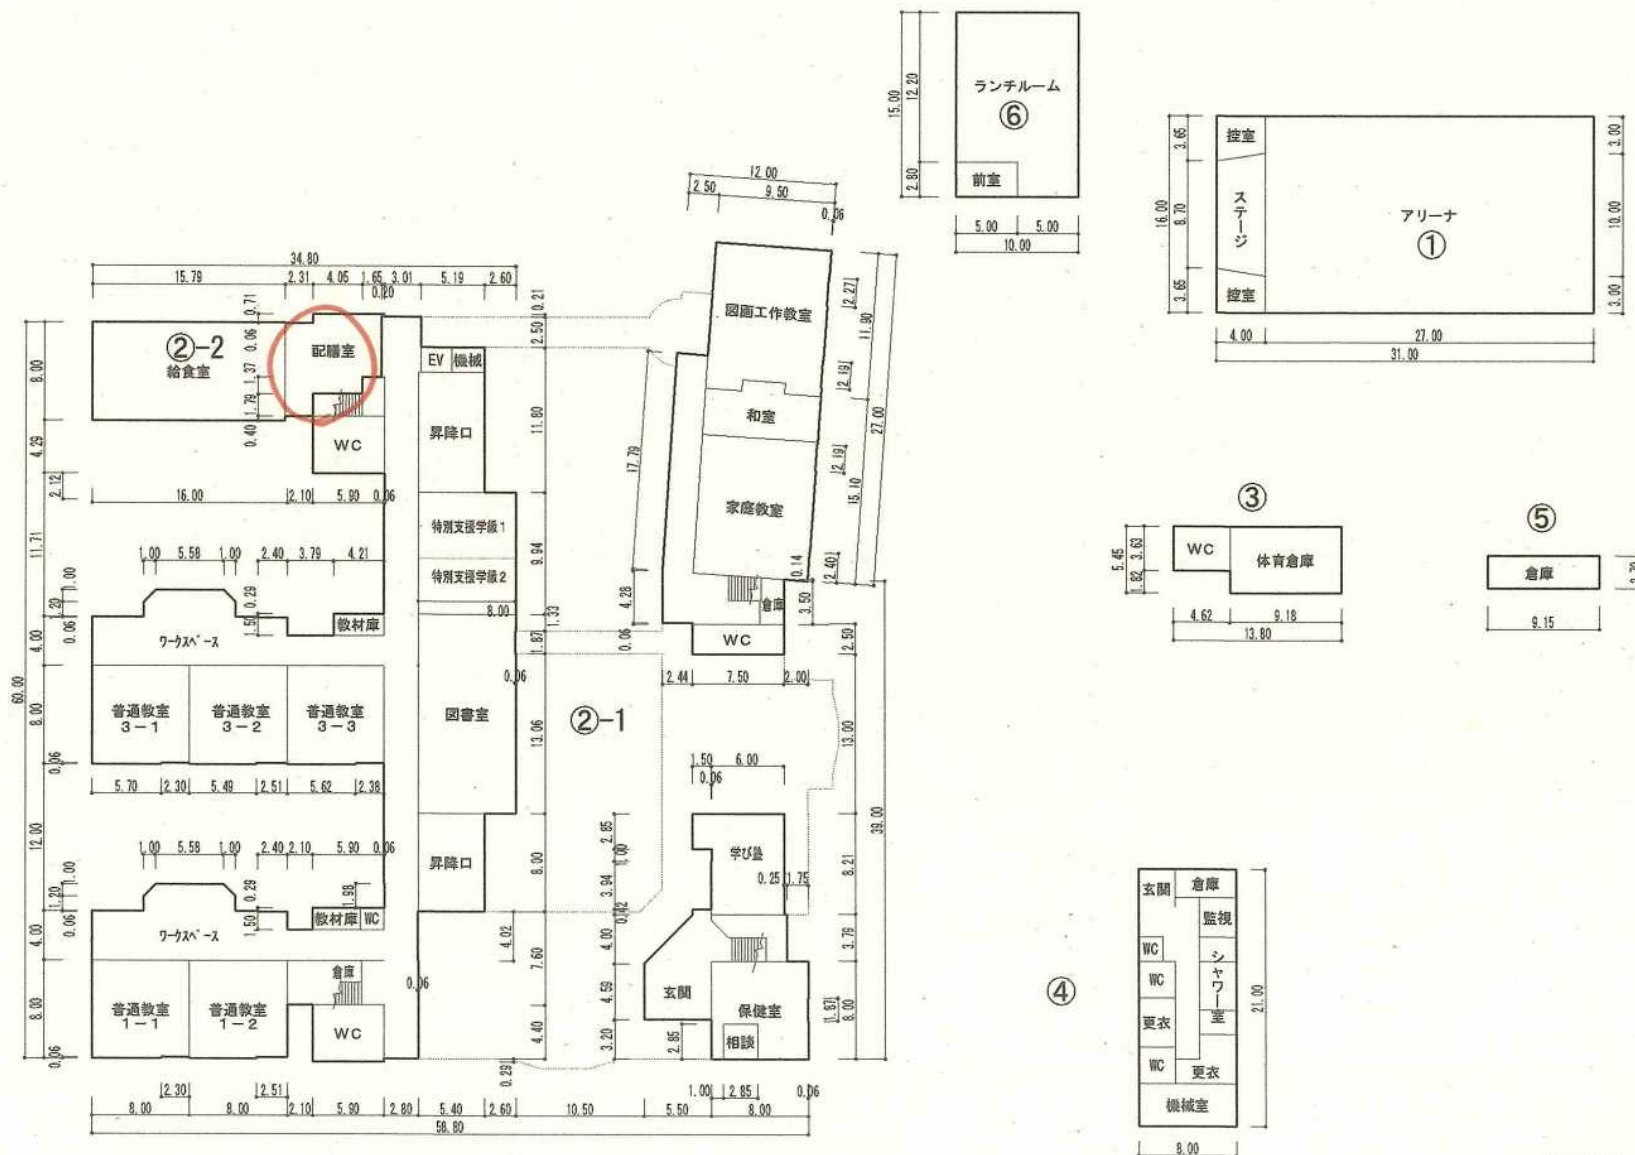

1階平面図

保有控除
給食室 179㎡
専用食堂 150㎡
プール専用付属室 168㎡

平 面 図	縮 尺		学 校 名	高田小学校	調査書番号	(普通府県)	(市町村)	(学 校)	整理番号	1067
						40	205	2255		

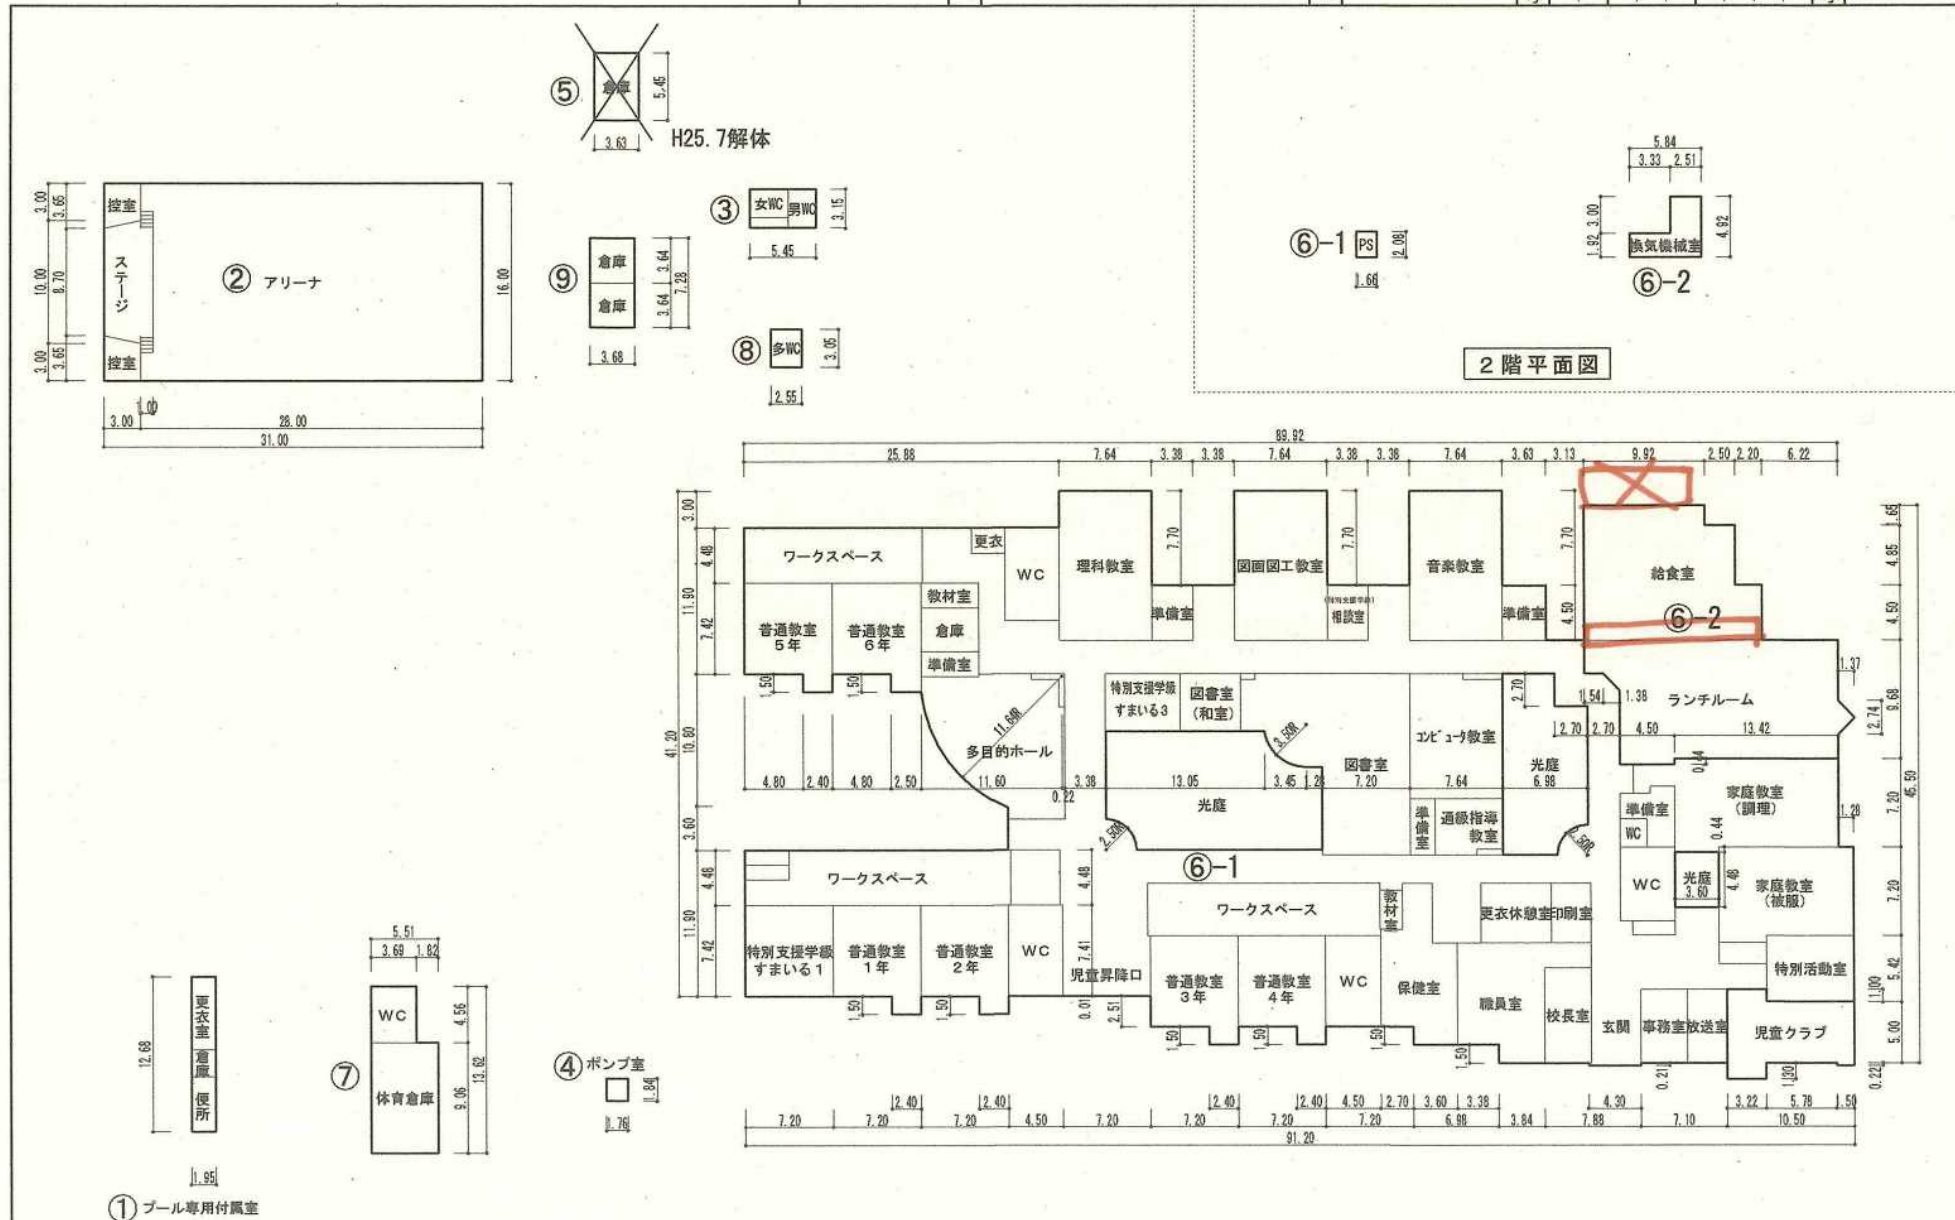

保有控除
 プール専用付属室 25㎡
 給食室・専用食堂 347㎡
 井戸水くみ上げ用機械室 3㎡