
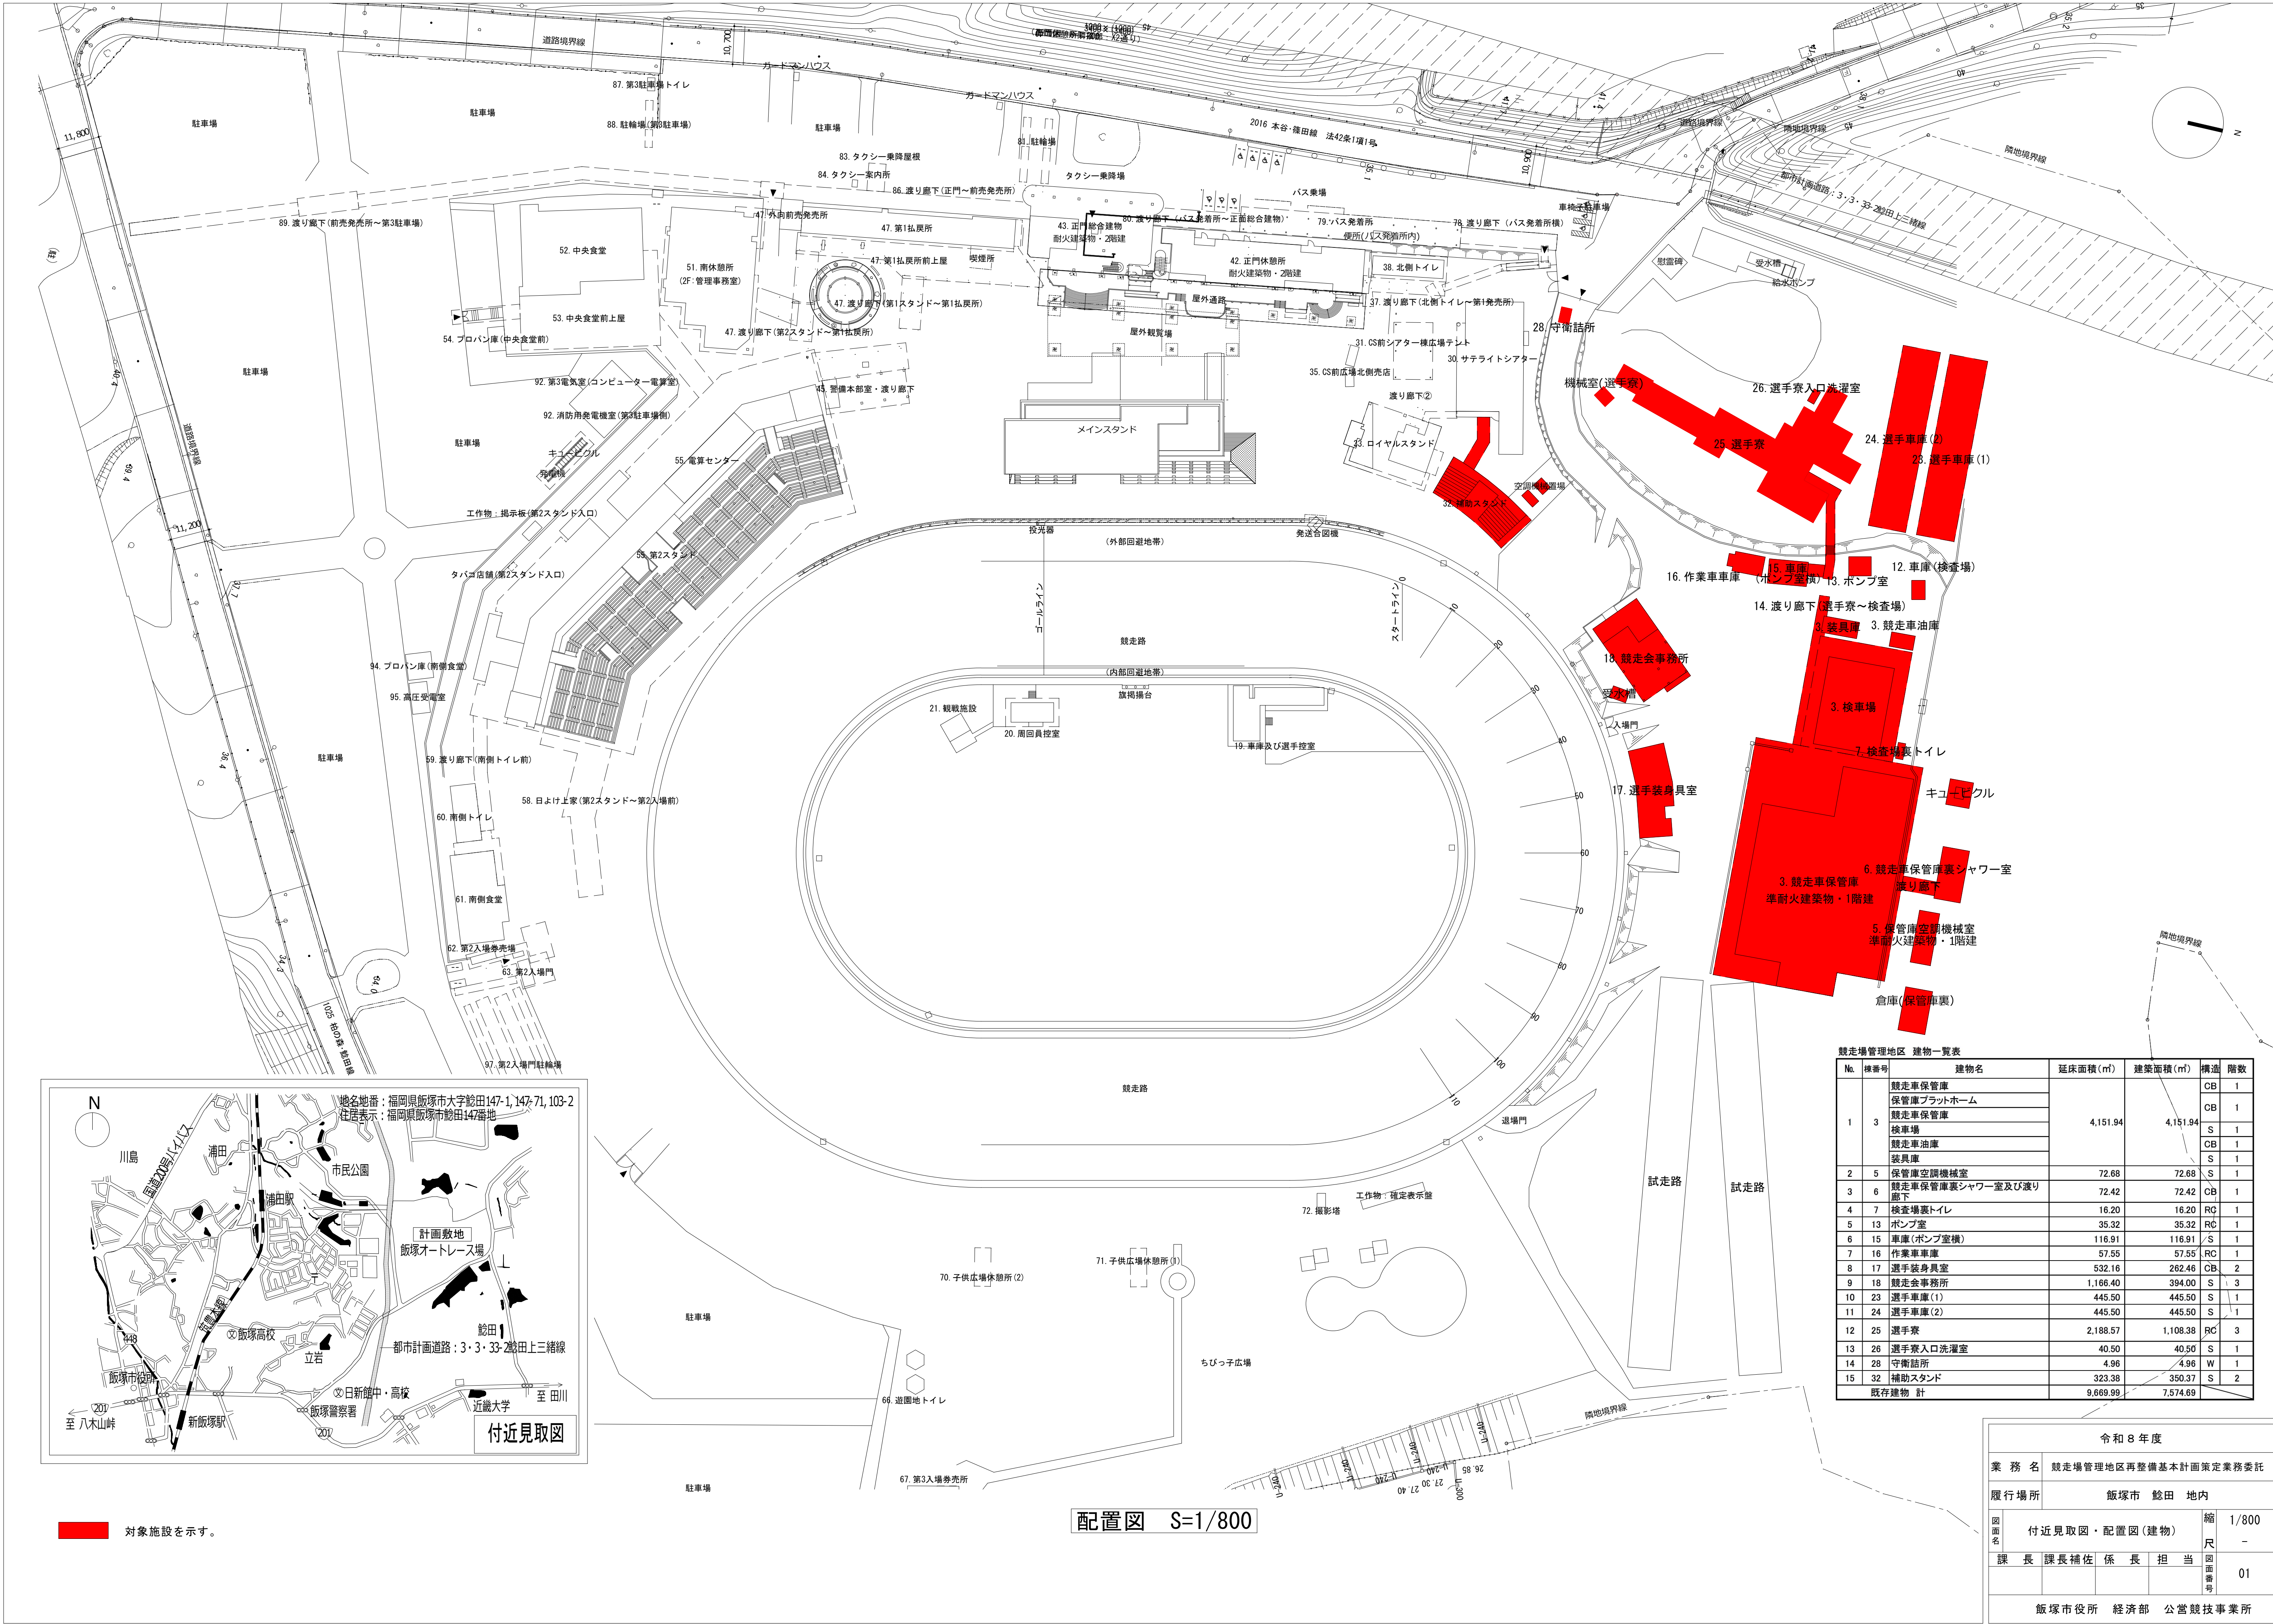


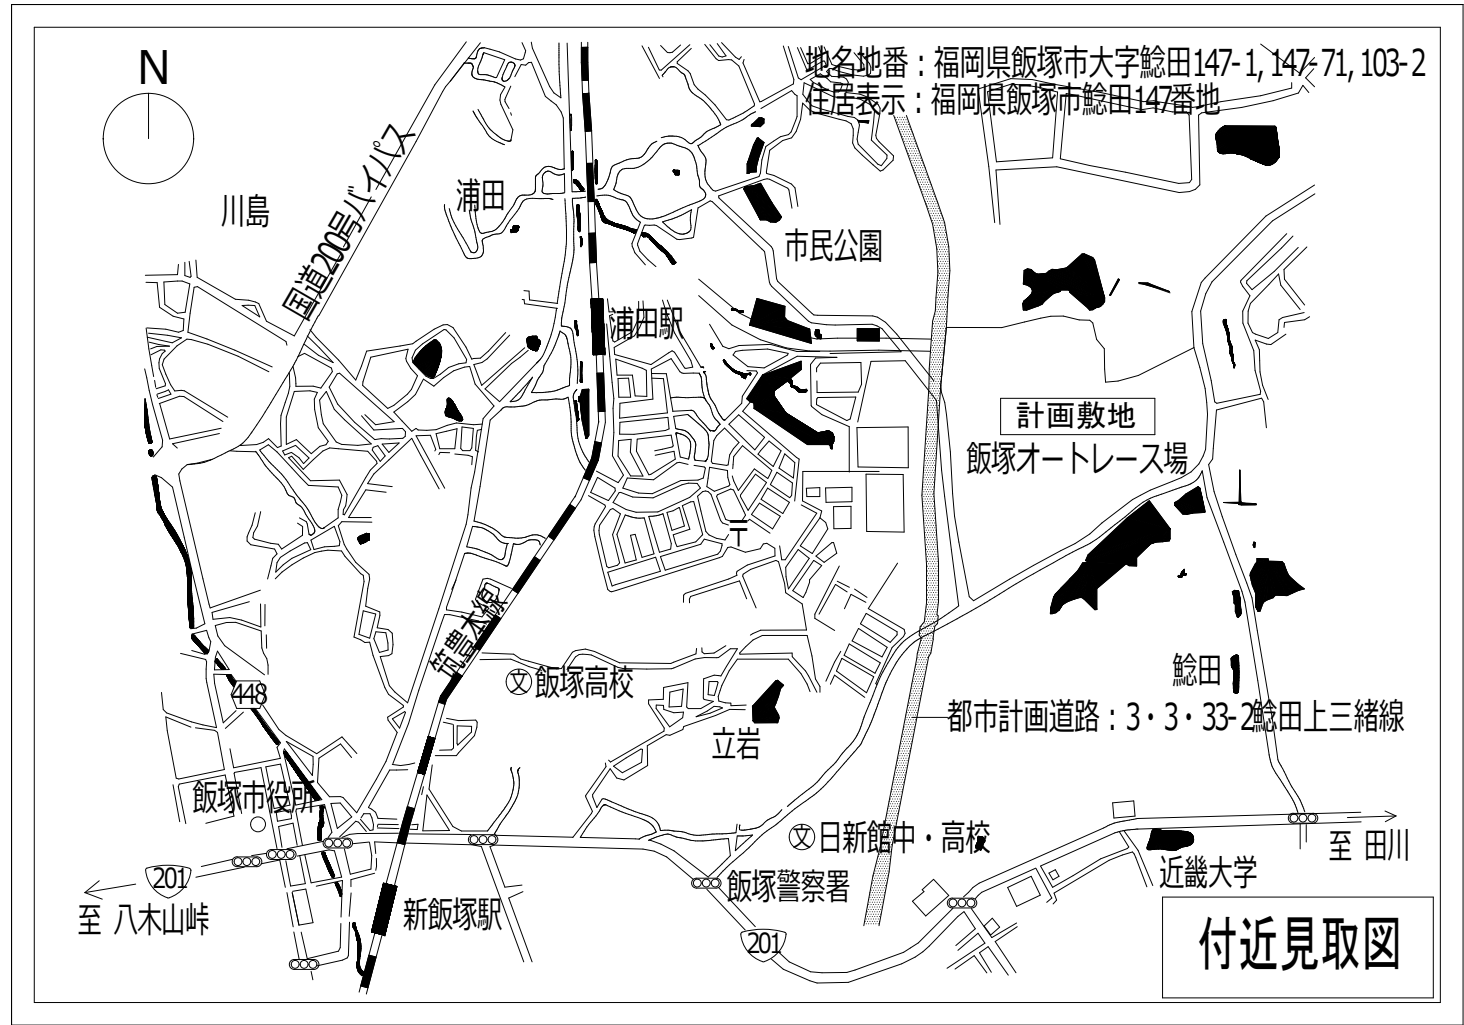

| 競走場管理地区 建物一覧表 |     |                    |          |          |       |
|---------------|-----|--------------------|----------|----------|-------|
| No.           | 棟番号 | 建物名                | 延床面積 (㎡) | 建築面積 (㎡) | 構造 階数 |
| 1             | 3   | 競走車保管庫             | 4,151.94 | 4,151.94 | CB 1  |
|               |     | 保管庫プラットフォーム        |          |          | CB 1  |
|               |     | 競走車保管庫             |          |          | S 1   |
|               |     | 検査場                |          |          | CB 1  |
|               |     | 競走車油庫              |          |          | S 1   |
| 2             | 5   | 保管庫空調機械室           | 72.68    | 72.68    | S 1   |
| 3             | 6   | 競走車保管庫裏シャワー室及び渡り廊下 | 72.42    | 72.42    | CB 1  |
| 4             | 7   | 検査場裏トイレ            | 16.20    | 16.20    | RQ 1  |
| 5             | 13  | ポンプ室               | 35.32    | 35.32    | RQ 1  |
| 6             | 15  | 車庫(ポンプ室横)          | 116.91   | 116.91   | S 1   |
| 7             | 16  | 作業車車庫              | 57.55    | 57.55    | RC 1  |
| 8             | 17  | 選手装身具室             | 532.16   | 262.46   | CB 2  |
| 9             | 18  | 競走会事務所             | 1,166.40 | 394.00   | S 3   |
| 10            | 23  | 選手車庫(1)            | 445.50   | 445.50   | S 1   |
| 11            | 24  | 選手車庫(2)            | 445.50   | 445.50   | S 1   |
| 12            | 25  | 選手寮                | 2,188.57 | 1,108.38 | RC 3  |
| 13            | 26  | 選手寮入口洗濯室           | 40.50    | 40.50    | S 1   |
| 14            | 28  | 守衛詰所               | 4.96     | 4.96     | W 1   |
| 15            | 32  | 補助スタンド             | 323.38   | 350.37   | S 2   |
| 既存建物 計        |     |                    | 9,669.99 | 7,574.69 |       |

| 令和 8 年度           |               |                      |     |     |      |            |
|-------------------|---------------|----------------------|-----|-----|------|------------|
| 業 務 名             |               | 競走場管理地区再整備基本計画策定業務委託 |     |     |      |            |
| 履行場所              |               | 飯塚市 鮎田 地内            |     |     |      |            |
| 図面名               | 付近見取図・配置図(建物) |                      |     |     | 縮尺   | 1/800<br>- |
|                   | 課 長           | 課長補佐                 | 係 長 | 担 当 | 図面番号 | 01         |
| 飯塚市役所 経済部 公営競技事業所 |               |                      |     |     |      |            |