



飯塚市地方卸売市場 全体平面図

経済建設委員会資料
令和8年8月6日提出

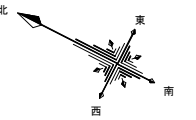

花き・管理棟 (1階平面図)

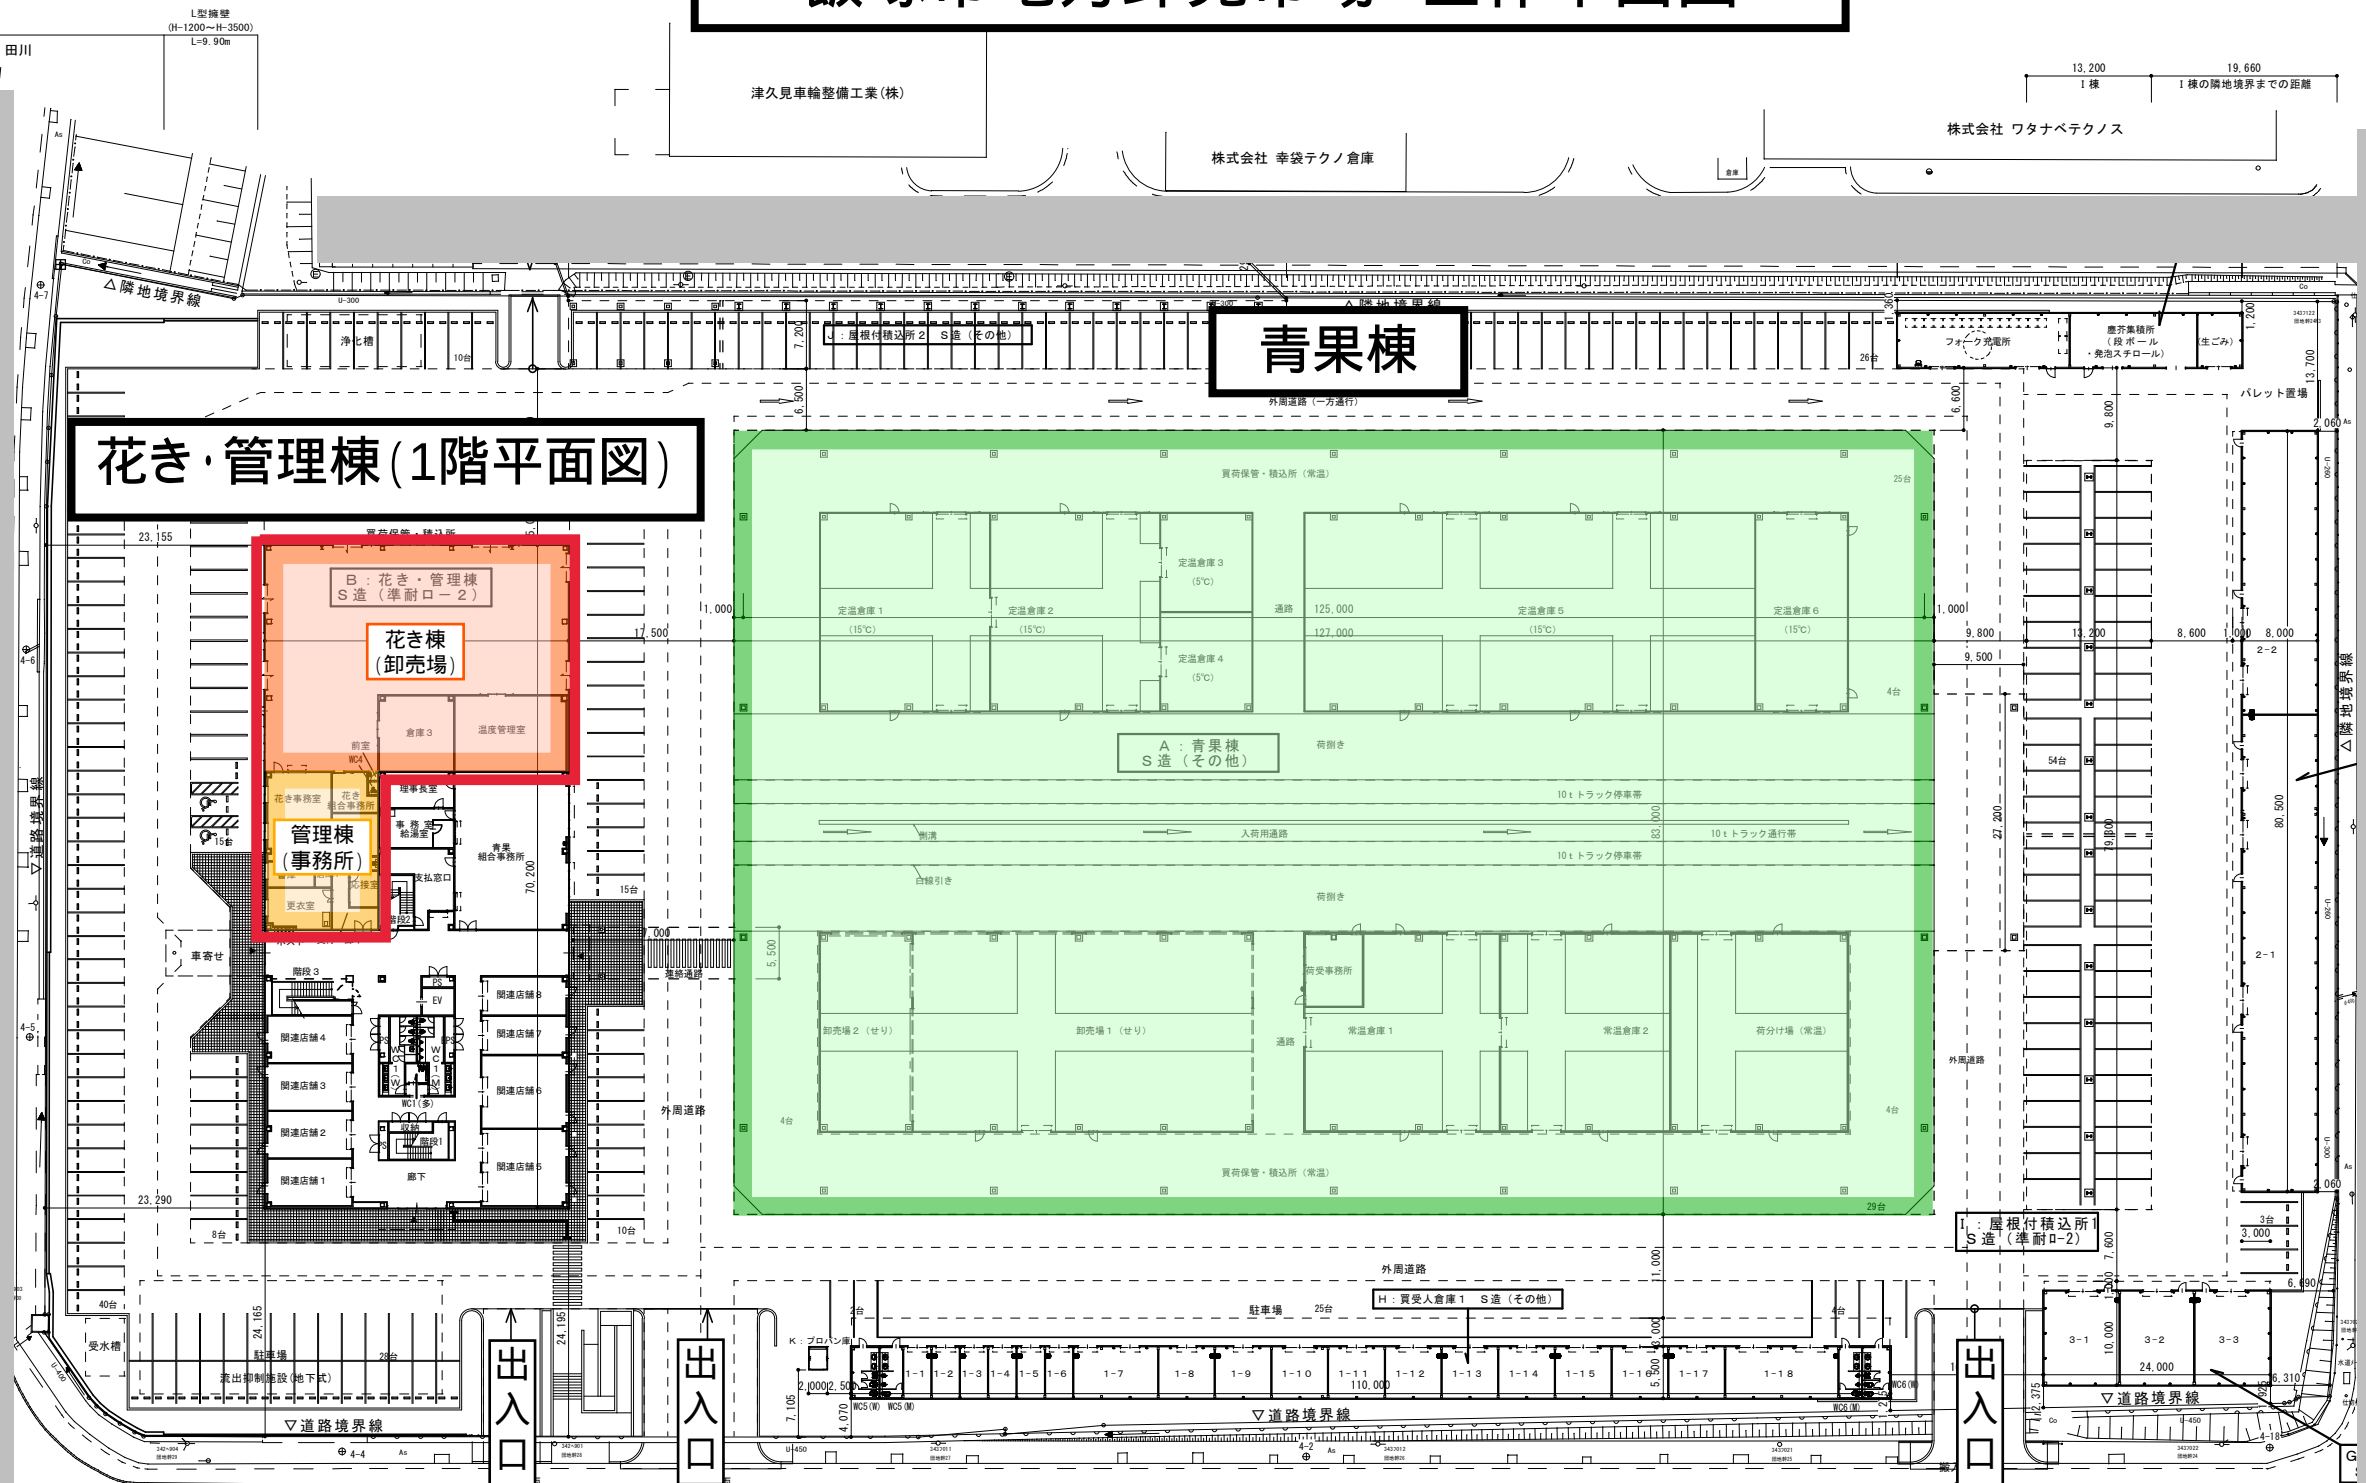

赤枠部分: 花き部施設
(花き棟・管理棟)

全体 1 階平面図 S=1/400