


計画平面図 (案) 都市建設部 農業土木課

経済建設委員会資料①
令和6年6月21日提出

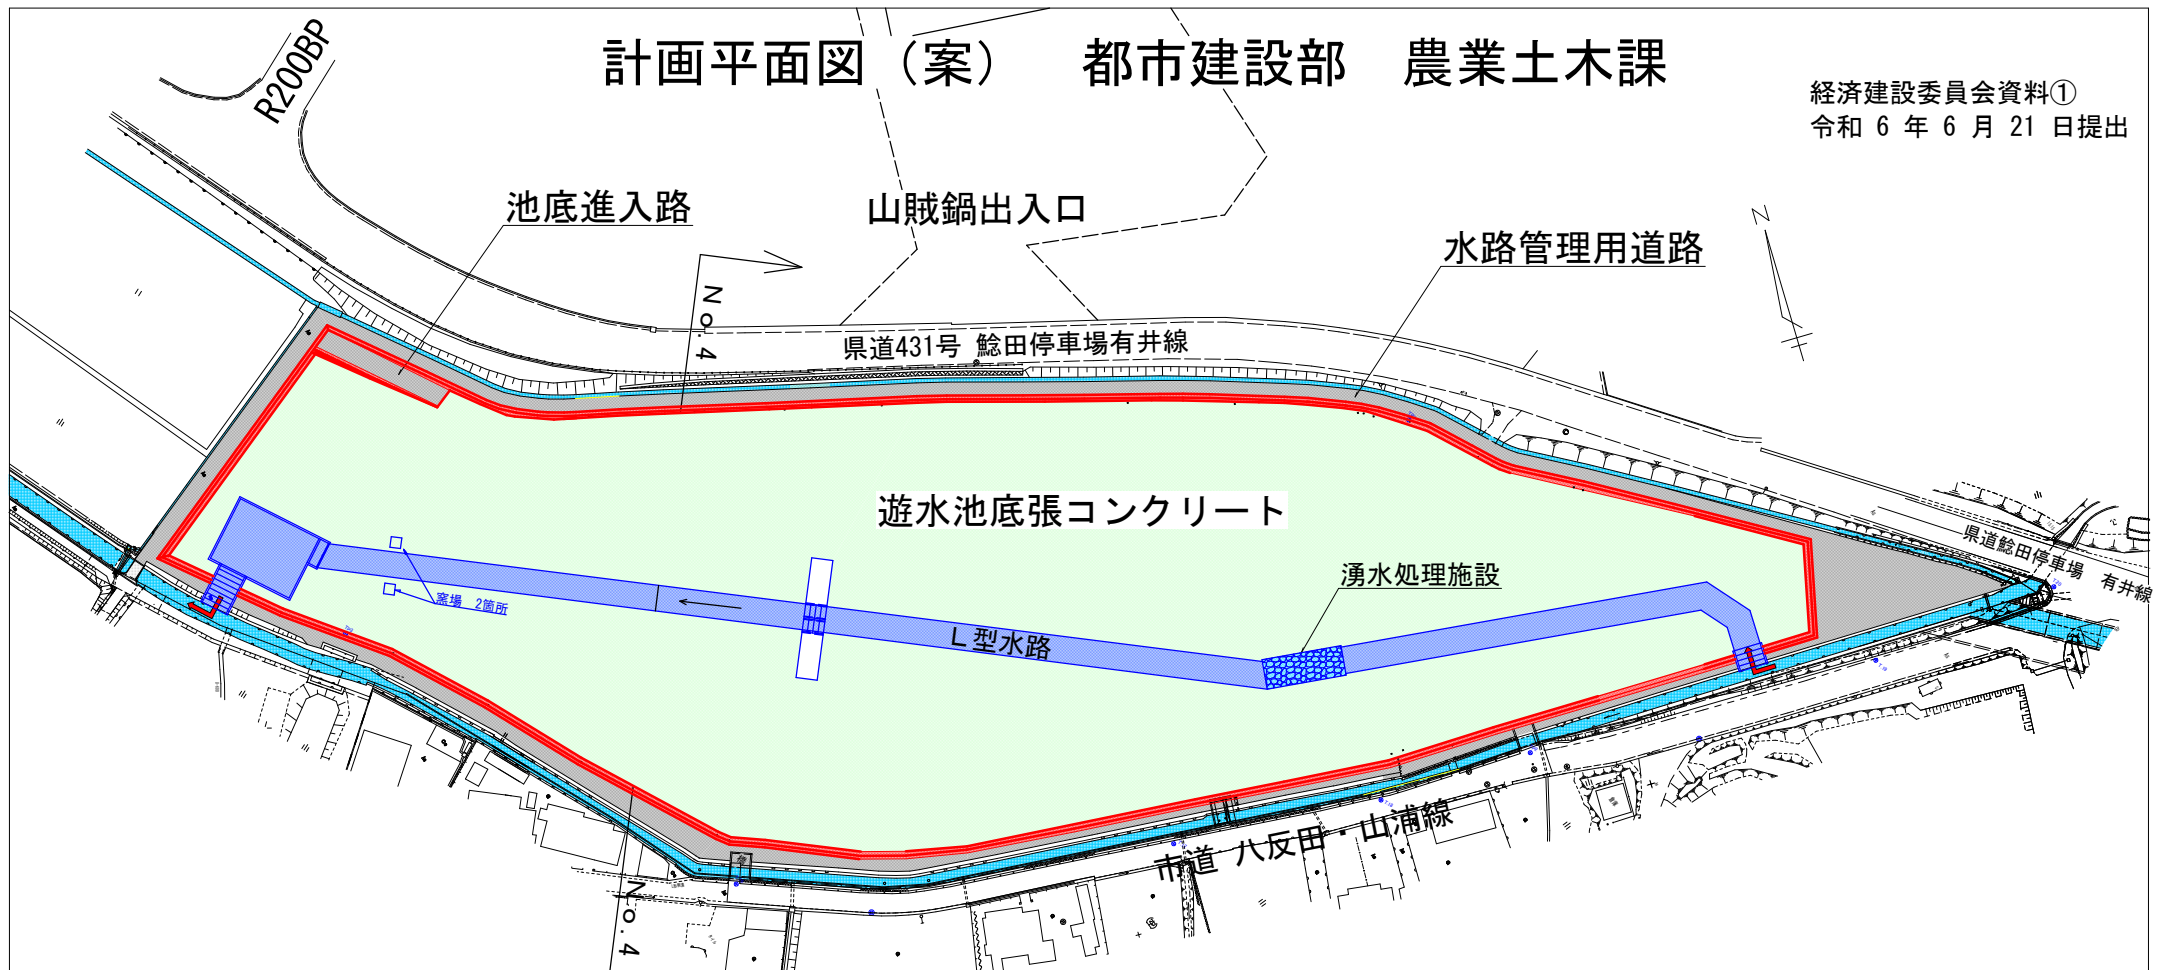

標準横断図 (NO. 4)

