


公用

登記年月日：平成7年4月21日

令和3年12月24日
福岡法務局飯塚支局
これは図面に記録されている内容を証明した書面である。

登記官

木村文彦

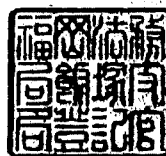


14.7.4.21

516794

地番	862番
土地の所在	飯塚市大字中電門

地積測量図

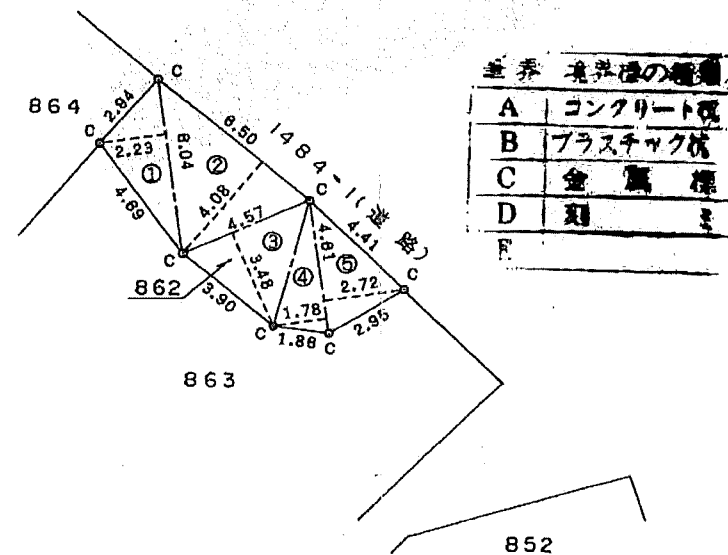

地番	862		
符号	底辺	高さ	倍面積
1	6.04	2.23	13.4692
2	6.50	4.08	26.5200
3	4.57	3.48	15.9036
4	4.61	1.78	8.2058
5	4.61	2.72	12.5392
倍面積			76.6378
面積			38.31890
地積			38.31 m ²

作製者 土地家屋調査士 飯塚市大字立岩1605番 荻野 紘 (福岡県土地家屋調査士会) 平成7年4月/日作製)

申請人 飯塚市長田 中 耕 介 縮尺 1/250

(福岡県土地家屋調査士会)