

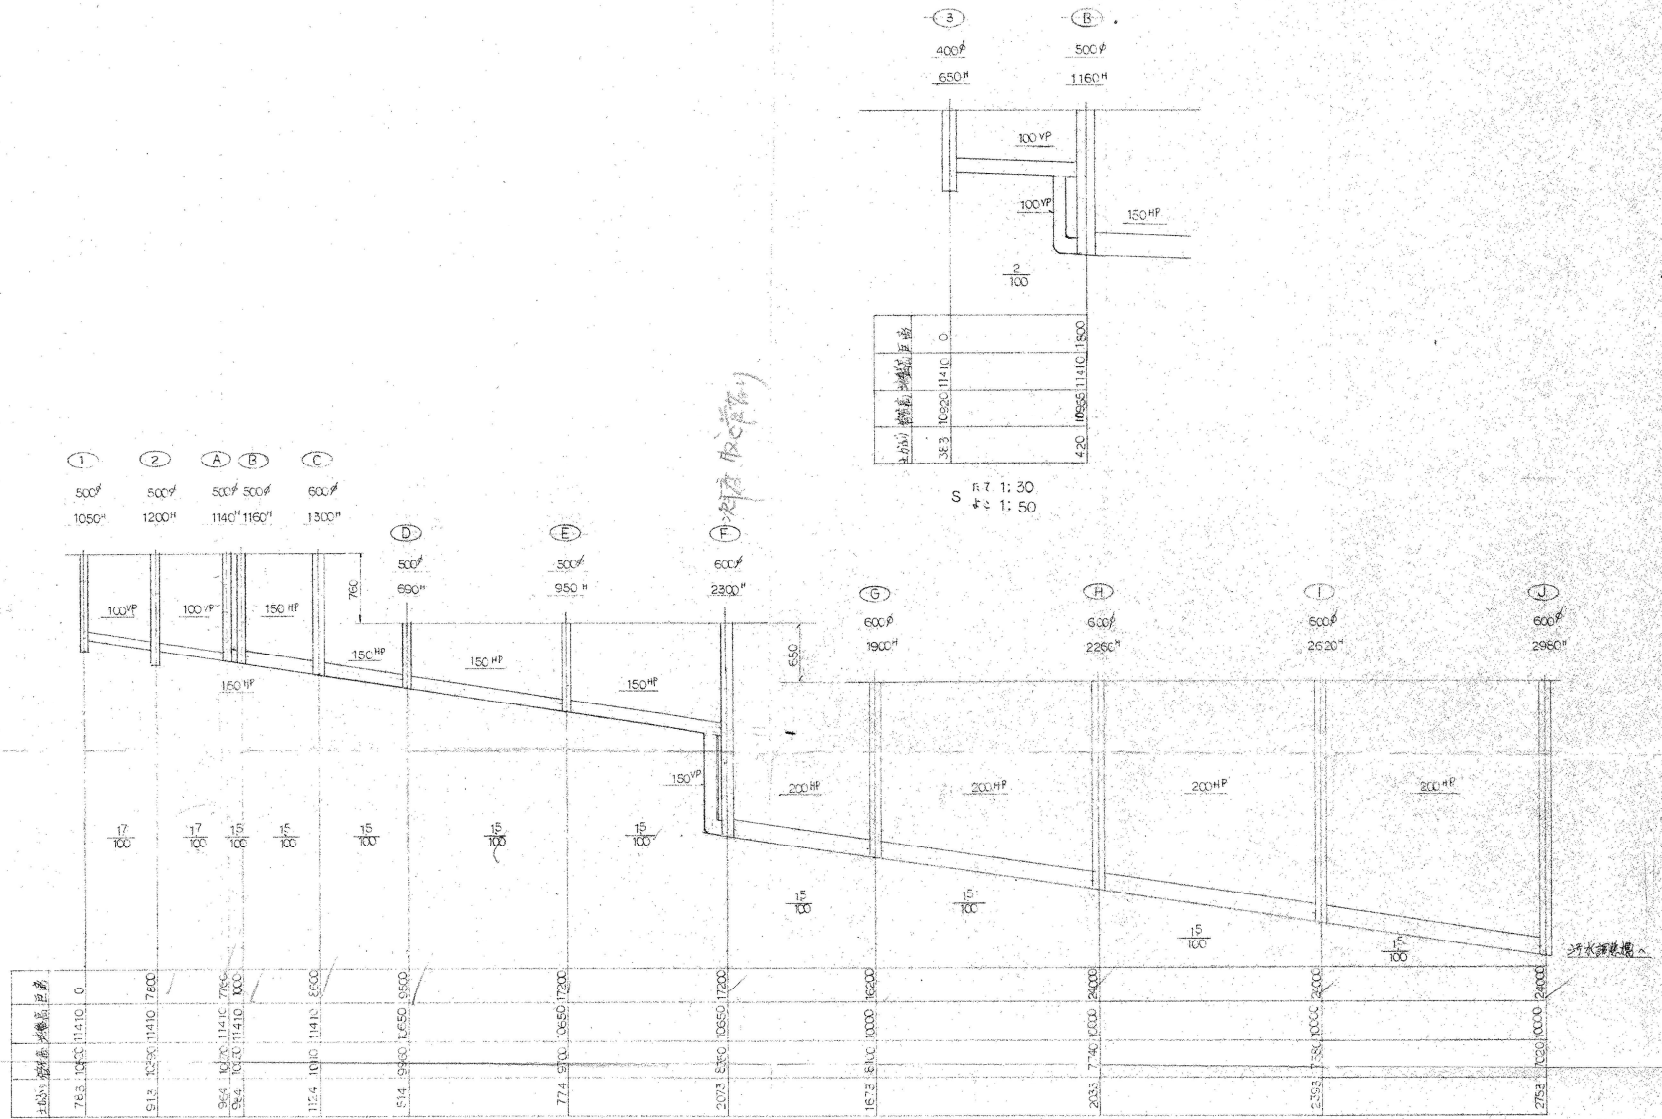
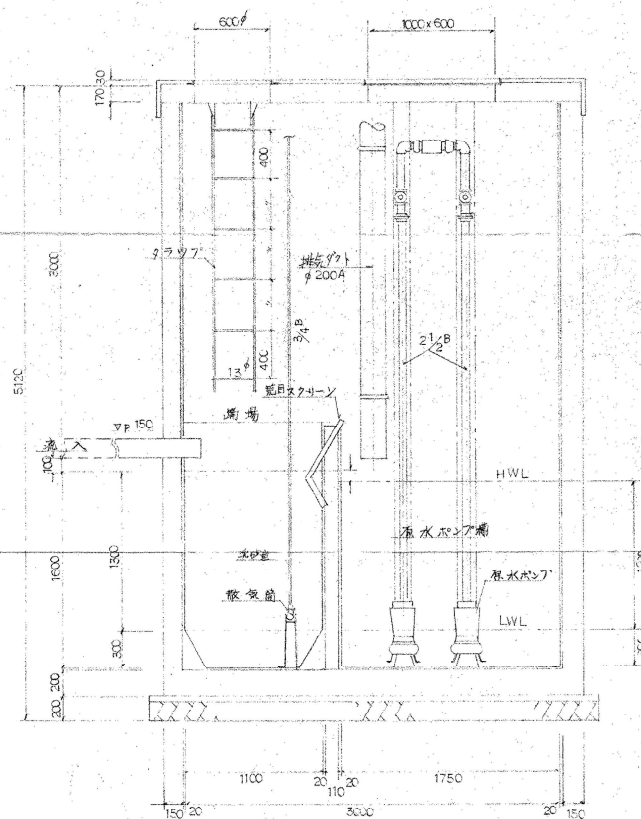


南野小学校/金増築 校地整備工事
排水設備 透視図

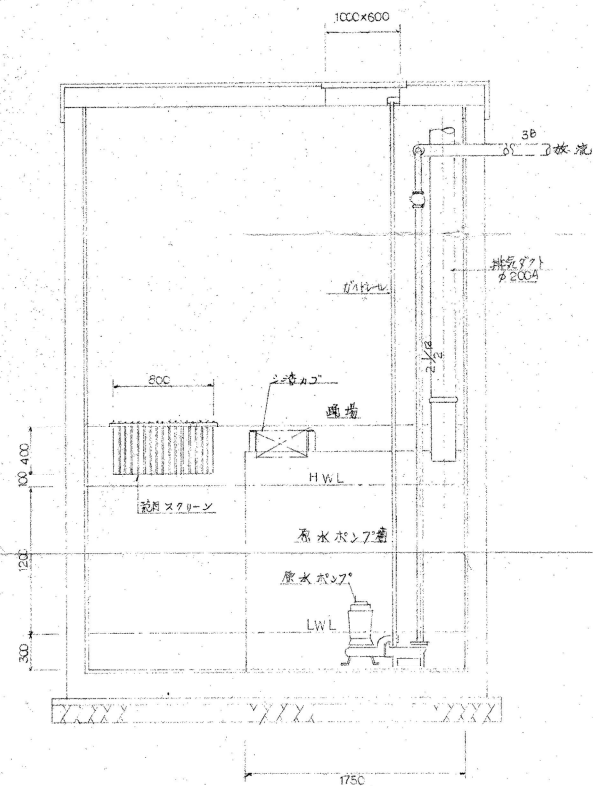

S 1:40
T 1:400


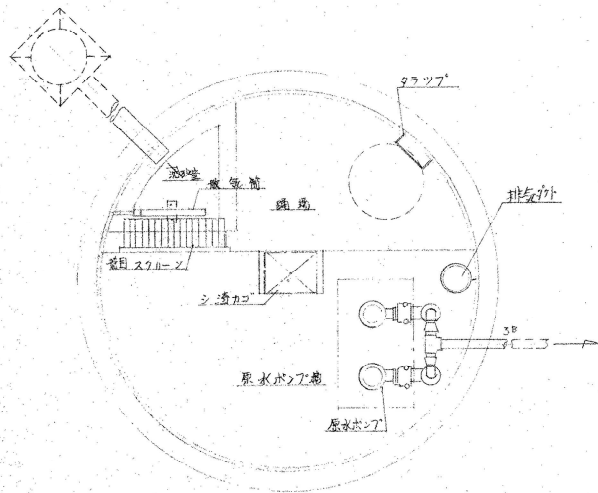

浦野小学校舎増築 機械設備工事
 汚水調整槽詳細図 8/30